

Załącznik Nr 1 do uchwały Nr
Rady Miasta Limanowa z dnia

**ZMIANA MIEJSCOWEGO PLANU ZAGOSPODAROWANIA PRZESTRZENNEGO
MIASTA LIMANOWA W OBRĘBIE GRANIC ADMINISTRACYJNYCH MIASTA
Z WYŁĄCZENIEM TERENU OSIEDLA „MARSA”**


Plan Nr 1

RYSUNEK PLANU

Skala 1:1000



/Obręb 4/

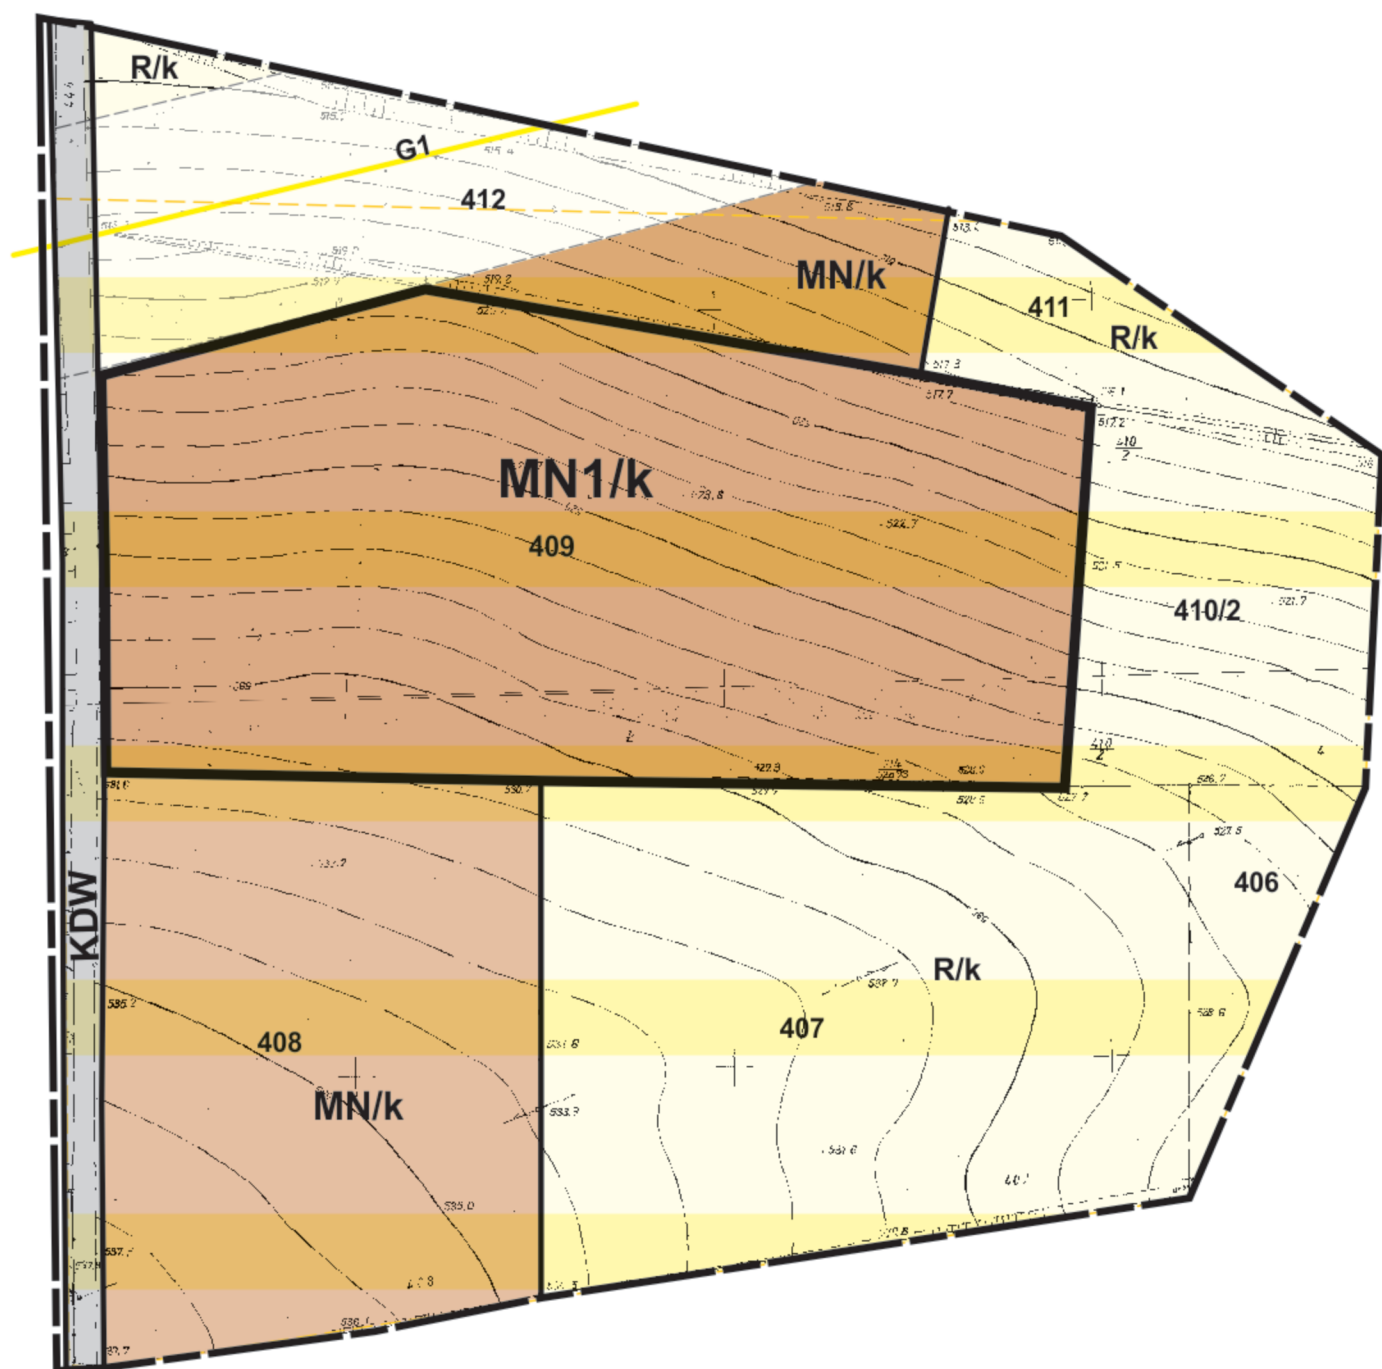

LEGENDA

Granica analizowanego otoczenia

Ustalenia wprowadzone zmianą planu

Granica opracowania, równocześnie linie rozgraniczające tereny o różnym przeznaczeniu lub różnych zasadach zagospodarowania

MN1 Tereny zabudowy mieszkaniowej jednorodzinnej

/k Tereny eksponowane widokowo

Informacja o ustaleniach obowiązującego planu w granicach analizowanego otoczenia

Linie rozgraniczające tereny o różnym przeznaczeniu

MN Tereny zabudowy mieszkaniowej jednorodzinnej

R Tereny rolne

KDW Tereny drogi wewnętrznej

/k Tereny eksponowane widokowo

G1 Istniejąca sieć gazu wysokoprężnego wraz z strefą techniczną

STUDIUM UWARUNKOWAŃ I KIERUNKÓW ZAGOSPODAROWANIA PRZESTRZENNEGO MIASTA LIMANOWA, zatwierdzone uchwałą Nr XXIII/168/2000 Rady Miejskiej w Limanowej z dnia 28 czerwca 2000r. z późn. zm.



LEGENDA:

TERENY OSADNICZE WSKAZANE DO UMIARKOWANEGO ROZWOJU POD WZGLĘDEM GĘSTOŚCI I CHARAKTERU ZABUDOWY RÓŻNYCH FORM MIESZKALNICTWA, USŁUG I RZEMIOSŁA NIEUCIĄŻLIWEGO

TEREN OBJĘTY ZMIANĄ PLANU