


Załącznik Nr 1 do uchwały Nr
Rady Miasta Limanowa z dnia

**ZMIANA MIEJSCOWEGO PLANU ZAGOSPODAROWANIA PRZESTRZENNEGO
MIASTA LIMANOWA W OBRĘBIE GRANIC ADMINISTRACYJNYCH MIASTA
Z WYŁĄCZENIEM TERENU OSIEDLA „MARSA” - tereny przy ul. Rzecznej**


Plan nr 1

RYSUNEK PLANU

/obręb 3/

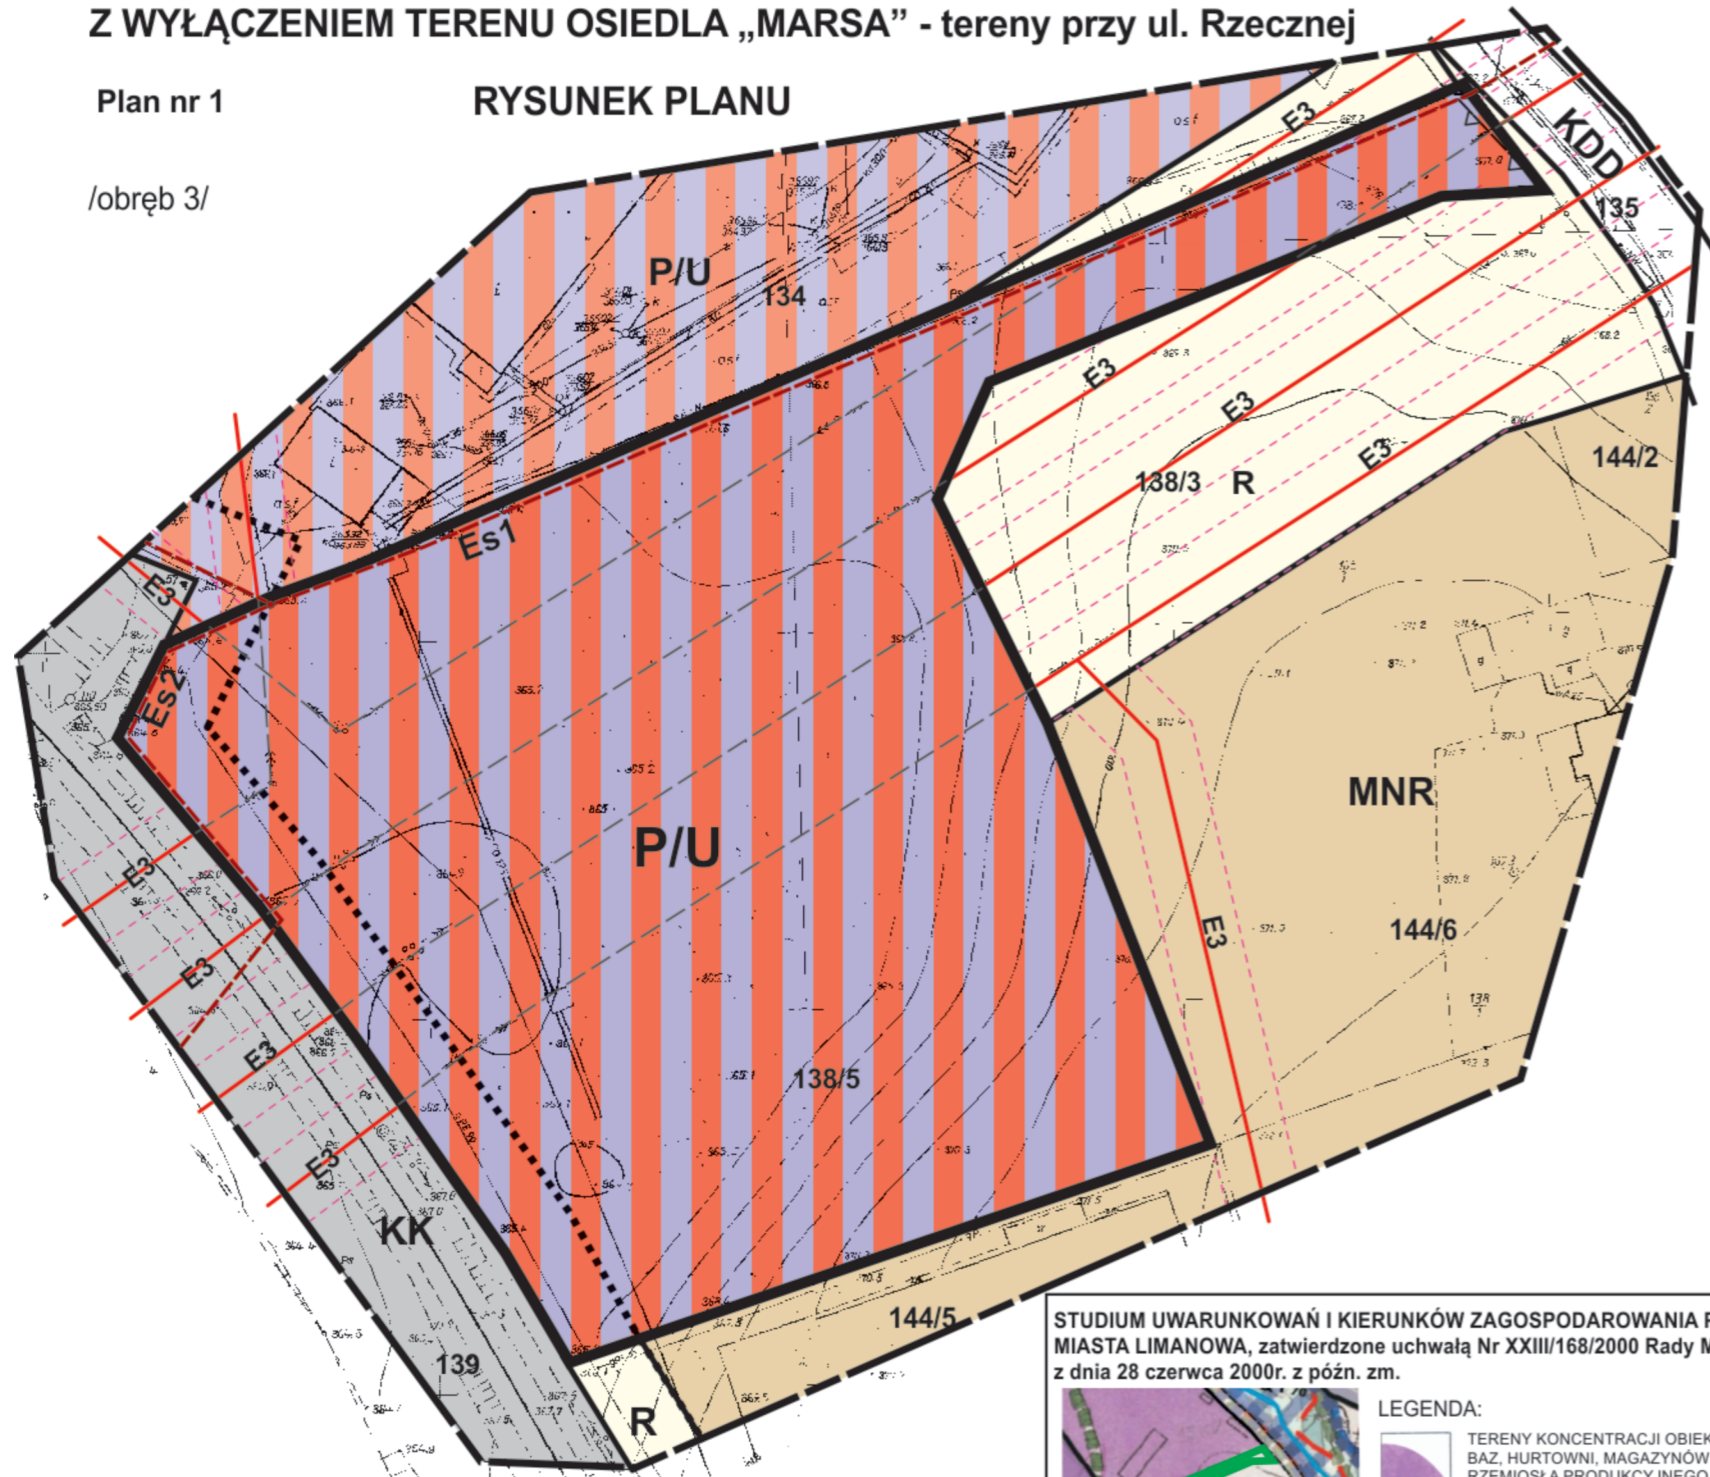

**STUDIUM UWARUNKOWAŃ I KIERUNKÓW ZAGOSPODAROWANIA PRZESTRZENNEGO
MIASTA LIMANOWA, zatwierdzone uchwałą Nr XXIII/168/2000 Rady Miejskiej w Limanowej
z dnia 28 czerwca 2000r. z późn. zm.**

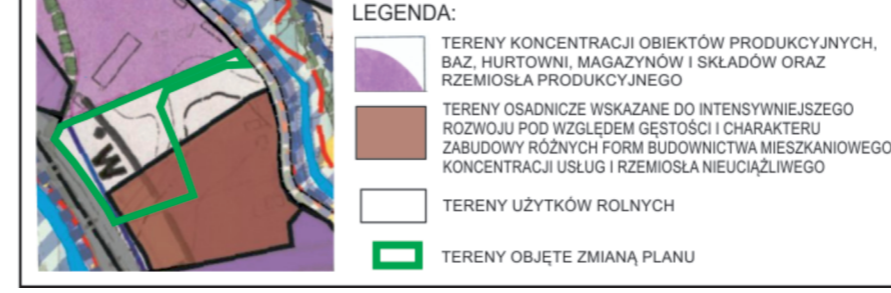

LEGENDA

- Granica analizowanego otoczenia
- Granica opracowania - równocześnie linie rozgraniczające tereny o różnym przeznaczeniu lub różnych zasadach zagospodarowania
- P/U** Tereny zabudowy produkcyjno-usługowej
- Es1, Es2** Projektowane sieci elektroenergetyczne kablowe średniego napięcia oraz teletechniczne
- Strefa oddziaływania kolei
- Nieprzekraczalna linia zabudowy

Informacja o ustaleniach obowiązującego planu w granicach analizowanego otoczenia

- Linie rozgraniczające tereny o różnym przeznaczeniu
- P/U** Tereny zabudowy produkcyjno-usługowej oraz obsługi technicznej i gospodarczej
- MNR** Tereny zabudowy mieszkaniowej jednorodzinnej z dopuszczeniem zabudowy zagrodowej
- R** Tereny rolne
- KK** Tereny kolejowe - linia Chabówka-Nowy Sącz
- KDD** Tereny drogi publicznej klasy GP
- E3** Istniejąca sieć elektroenergetyczna średniego napięcia wraz z strefą techniczną (obecnie do rozbiórki)

Oznaczenia informacyjne

- Istniejąca sieć elektroenergetyczna napowietrzna średniego napięcia - do rozbiórki (demontażu)
- Projektowane sieci elektroenergetyczne kablowe średniego napięcia oraz teletechniczne