

Załącznik Nr 10 do uchwały Nr
Rady Miasta Limanowa z dnia


**ZMIANA MIEJSCOWEGO PLANU ZAGOSPODAROWANIA PRZESTRZENNEGO
MIASTA LIMANOWA W OBRĘBIE GRANIC ADMINISTRACYJNYCH MIASTA
Z WYŁĄCZENIEM TERENU OSIEDLA „MARSA”**

Plan Nr 10

RYSUNEK PLANU

Skala 1:1000
0 20 40 60 m

/Obręb 3/

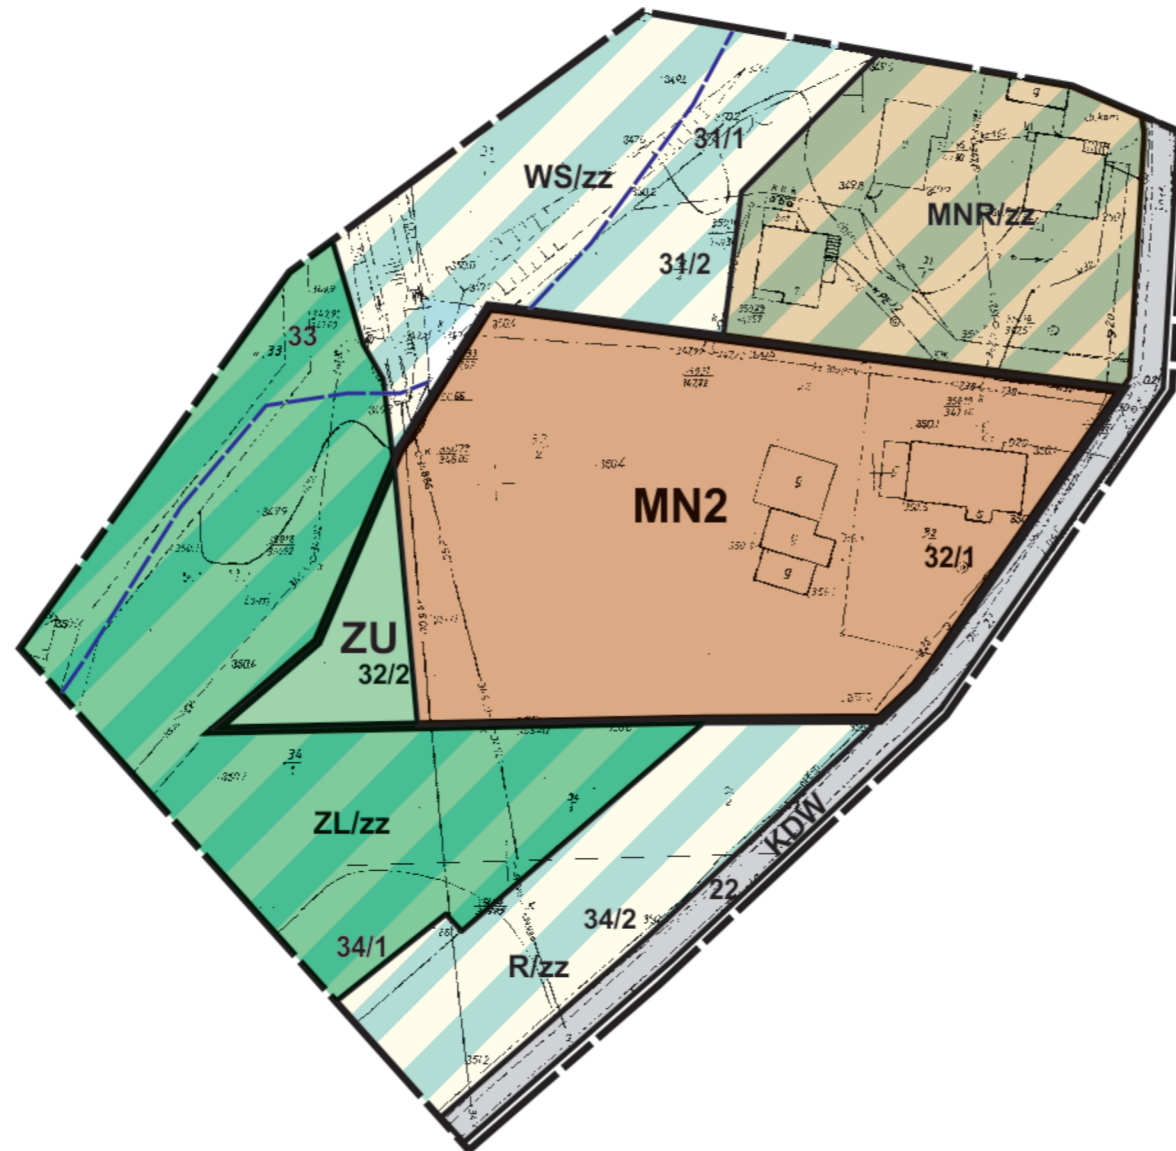

LEGENDA

Granica analizowanego otoczenia

Ustalenia wprowadzone zmianą planu

Granica opracowania - równocześnie linie rozgraniczające tereny o różnym przeznaczeniu lub różnych zasadach zagospodarowania

MN2 Tereny zabudowy mieszkaniowej jednorodzinnej

ZU Tereny zieleni urządzonej

Informacja o ustaleniach obowiązującego planu w granicach analizowanego otoczenia

Linie rozgraniczające tereny o różnym przeznaczeniu

MNR Tereny zabudowy mieszkaniowej jednorodzinnej z dopuszczeniem zabudowy zagrodowej

R Tereny rolne

ZL Tereny leśne

KDW Tereny drogi wewnętrznej

WS Tereny wód otwartych wraz z obudową biologiczną

/zz Tereny zalewowe

Granic terenów zalewanych wodami powodziowymi Q1% wg studium RZGW w Krakowie

STUDIUM UWARUNKWAŃ I KIERUNKÓW ZAGOSPODAROWANIA PRZESTRZENNEGO MIASTA LIMANOWA, zatwierdzone uchwałą Nr XXIII/168/2000 Rady Miejskiej w Limanowej z dnia 28 czerwca 2000r. z późn. zm.



LEGENDA:

TERENY OSADNICZE POŁOŻONE W OBRĘBIE KORYTARZY WENTYLACYJNYCH MIASTA

TERENY OBJĘTE ZMIANĄ PLANU