

**ZMIANA MIEJSCOWEGO PLANU ZAGOSPODAROWANIA PRZESTRZENNEGO
 MIASTA LIMANOWA W OBRĘBIE GRANIC ADMINISTRACYJNYCH MIASTA
 Z WYŁĄCZENIEM TERENU OSIEDLA „MARSA”**

Załącznik Nr 12 do uchwały Nr
 Rady Miasta Limanowa z dnia

Plan Nr 12

RYSUNEK PLANU



/Obręb 7/

LEGENDA

Granica analizowanego otoczenia

Ustalenia wprowadzone zmianą planu

Granice opracowania - równocześnie linie rozgraniczające tereny o różnym przeznaczeniu lub różnych zasadach zagospodarowania

MN1 Tereny zabudowy mieszkaniowej jednorodzinnej

Informacja o ustaleniach obowiązującego planu w granicach analizowanego otoczenia

Linie rozgraniczające tereny o różnym przeznaczeniu

MNR Tereny zabudowy mieszkaniowej jednorodzinnej z dopuszczeniem zabudowy zagrodowej

U Tereny zabudowy usługowej

R Tereny rolne

KDW Tereny drogi wewnętrznej


WS/zz Tereny wód otwartych wraz z otuliną biologiczną

KK Tereny kolejowe

Strefa oddziaływania kolei

Elementy inne informacyjne (poza granicami opracowania)

Projektowany dojazd

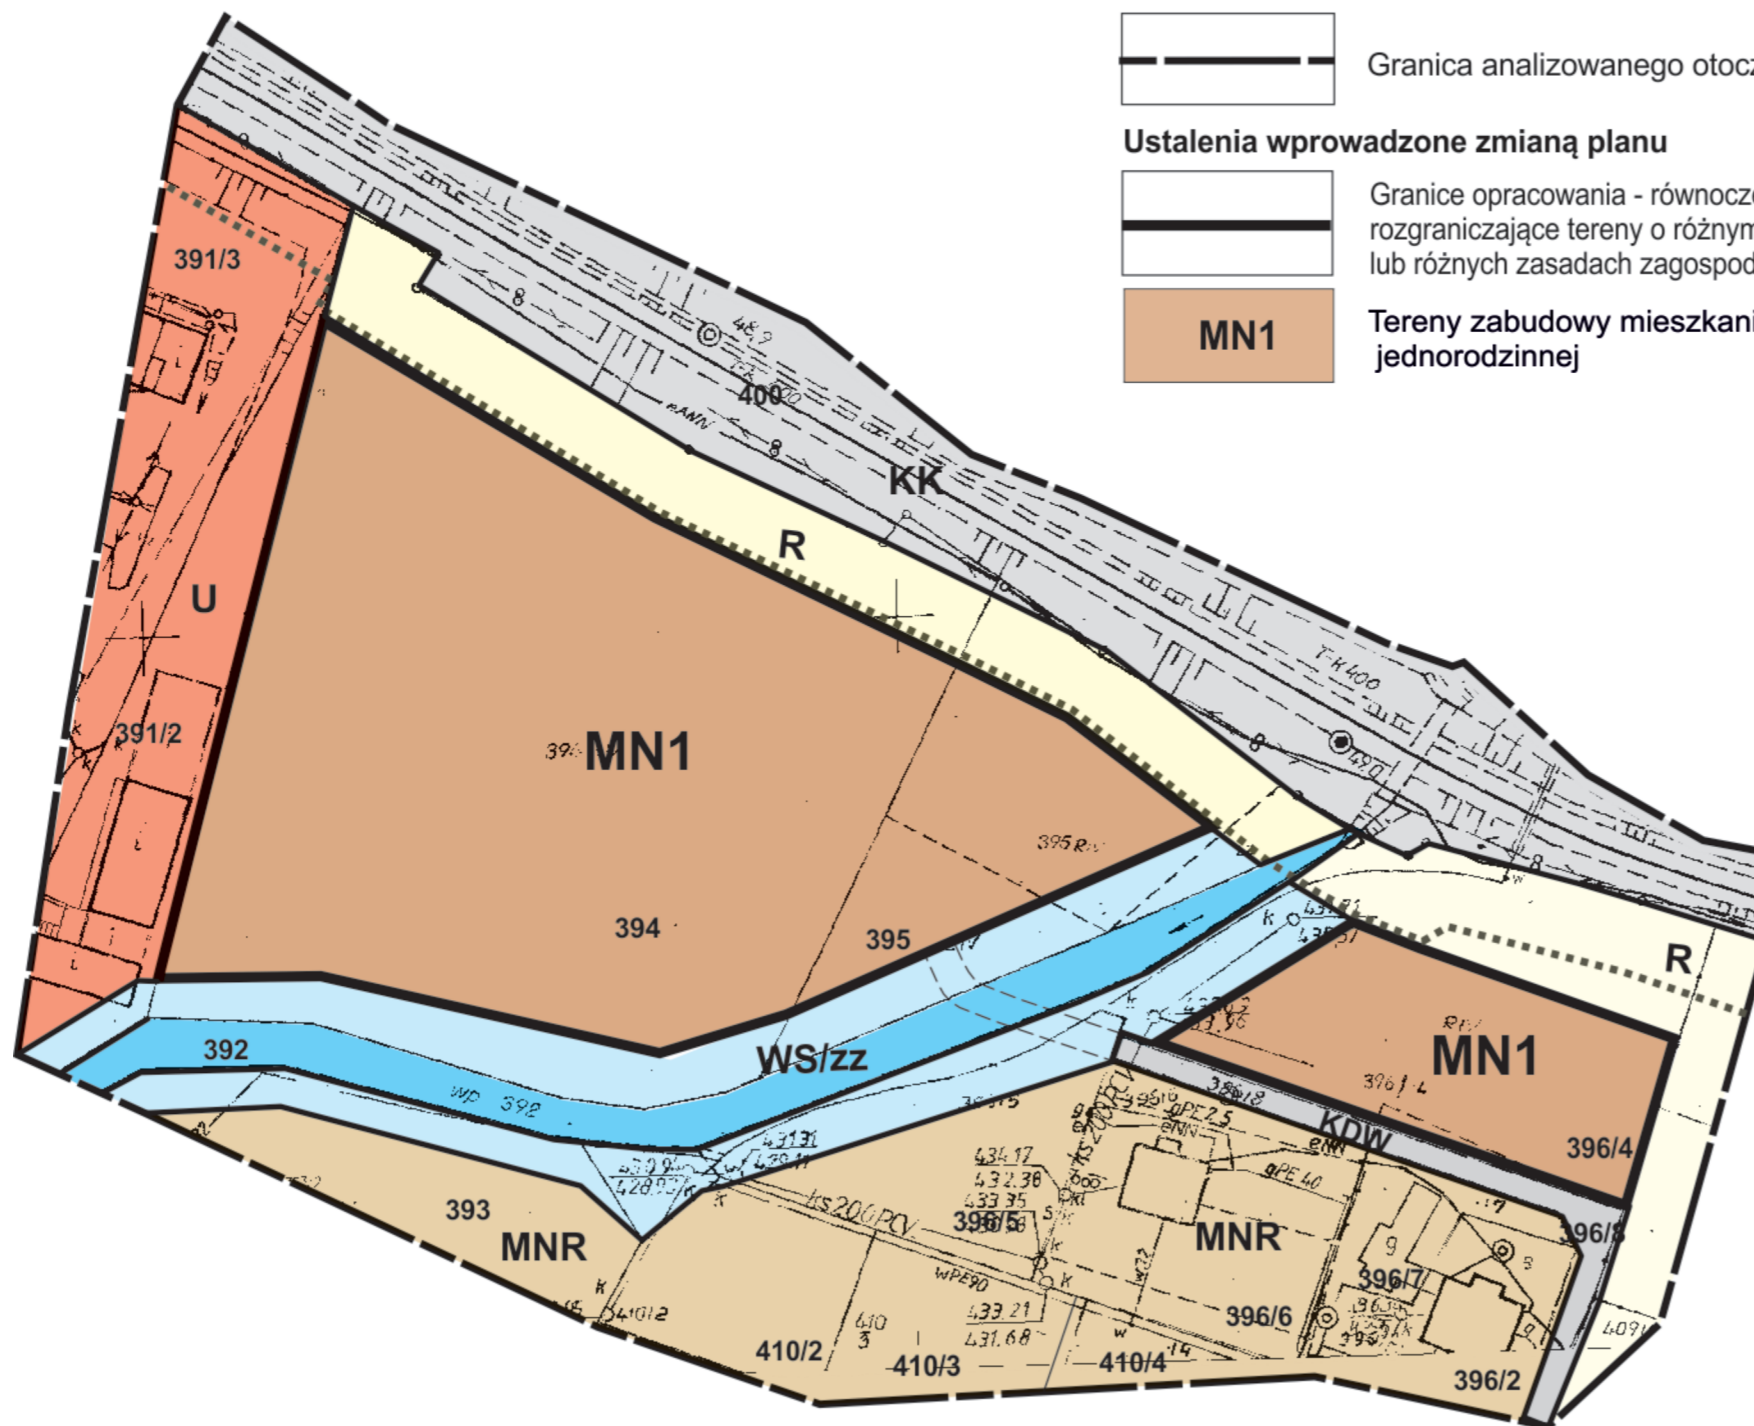

STUDIUM UWARUNKOWAŃ I KIERUNKÓW ZAGOSPODAROWANIA PRZESTRZENNEGO MIASTA LIMANOWA, zatwierdzone uchwałą Nr XXIII/168/2000 Rady Miejskiej w Limanowej z dnia 28 czerwca 2000r. z późn. zm.

