

**ZMIANA MIEJSCOWEGO PLANU ZAGOSPODAROWANIA PRZESTRZENNEGO  
 MIASTA LIMANOWA W OBRĘBIE GRANIC ADMINISTRACYJNYCH MIASTA  
 Z WYŁĄCZENIEM TERENU OSIEDLA „MARSA”**


Załącznik Nr 19 do uchwały Nr .....  
 Rady Miasta Limanowa z dnia .....

Plan Nr 19

**RYSUNEK PLANU**



/Obręb 7/

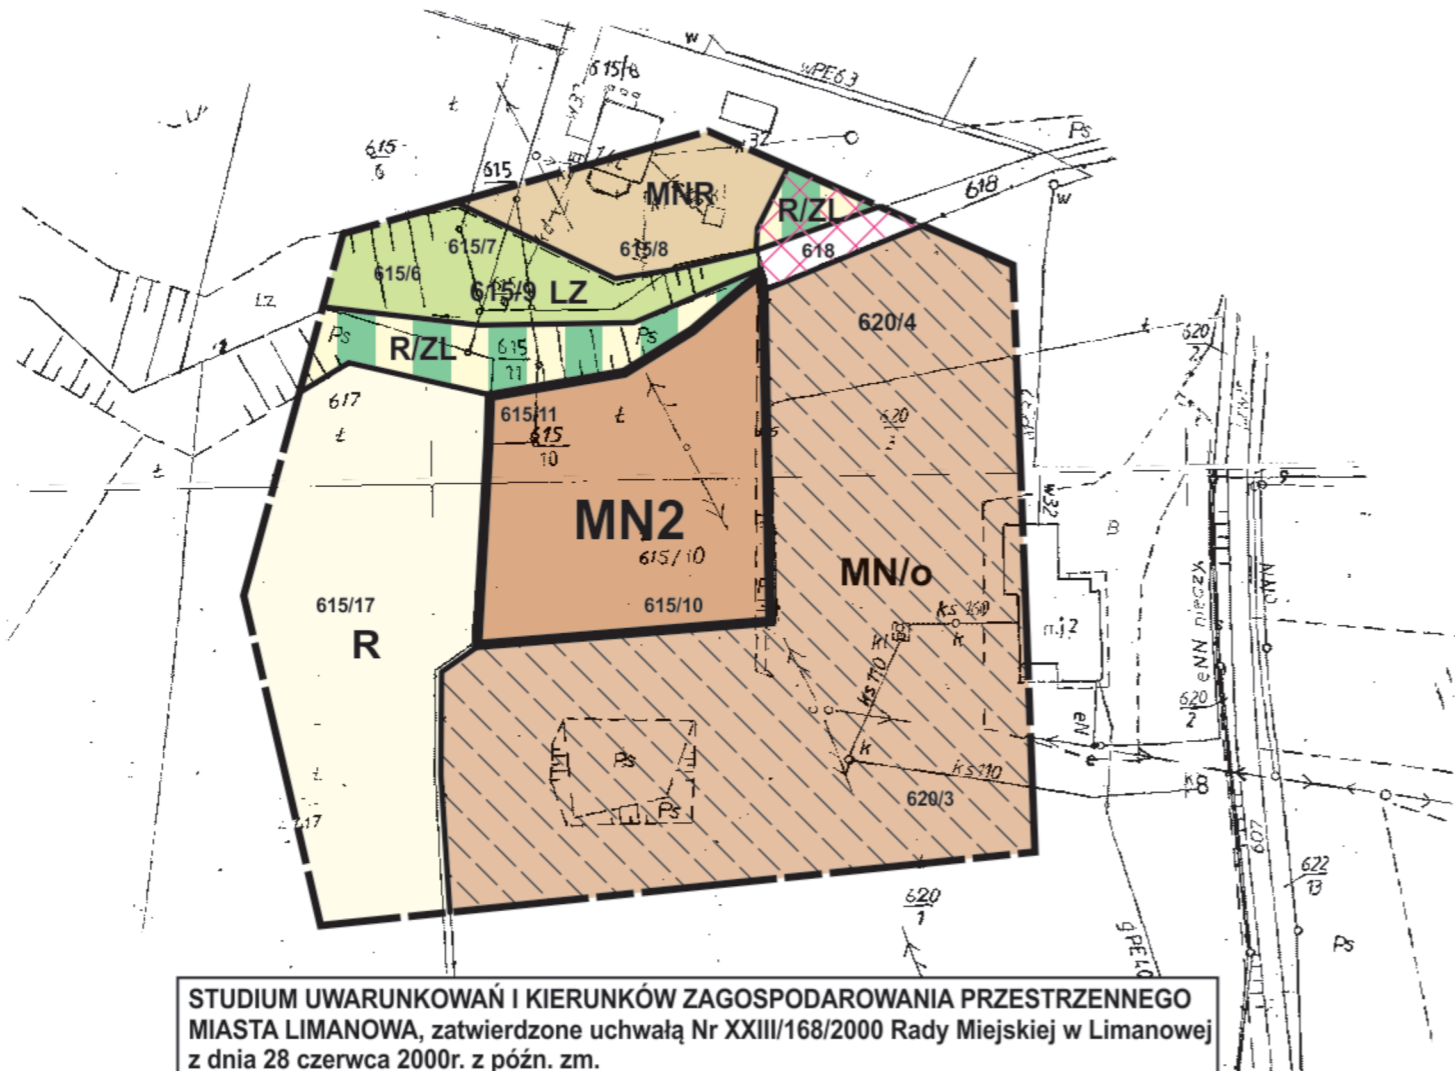

**LEGENDA**

Granica analizowanego otoczenia

**Ustalenia wprowadzone zmianą planu**

Granica opracowania - równocześnie linie rozgraniczające tereny o różnym przeznaczeniu lub różnych zasadach zagospodarowania

**MN2** Tereny zabudowy mieszkaniowej jednorodzinnej

**Informacja o ustaleniach obowiązującego planu w granicach analizowanego otoczenia**

Linie rozgraniczające tereny o różnym przeznaczeniu

**MN** Tereny zabudowy mieszkaniowej jednorodzinnej

**MNR** Tereny zabudowy mieszkaniowej jednorodzinnej z dopuszczeniem zabudowy zagrodowej

**R** Tereny rolne

**R/ZL** Tereny rolne wskazane do zadrzewień i zalesień

**LZ** Tereny zadrzewione i zakrzaczone zgodnie z ewidencją gruntów Lz

Tereny osuwisk

**Io** Tereny zagrożone osuwaniem

**STUDIUM UWARUNKOWAŃ I KIERUNKÓW ZAGOSPODAROWANIA PRZESTRZENNEGO  
 MIASTA LIMANOWA, zatwierdzone uchwałą Nr XXIII/168/2000 Rady Miejskiej w Limanowej  
 z dnia 28 czerwca 2000r. z późn. zm.**



**LEGENDA:**

TERENY OSADNICZE WSKAZANE DO OGRANICZONEGO ROZWOJU POD WZGLĘDEM GĘSTOŚCI I CHARAKTERU ZABUDOWY RÓŻNYCH FORM MIESZKALNICTWA, USŁUG I RZEMIOSŁA NIEUCIAŻLIWEGO

TERENY OBJĘTE ZMIANĄ PLANU