

**ZMIANA MIEJSCOWEGO PLANU ZAGOSPODAROWANIA PRZESTRZENNEGO
 MIASTA LIMANOWA W OBRĘBIE GRANIC ADMINISTRACYJNYCH MIASTA
 Z WYŁĄCZENIEM TERENU OSIEDLA „MARSA”**


Plan Nr 22

RYSUNEK PLANU



/Obręb 4/

Załącznik Nr 22 do uchwały Nr
 Rady Miasta Limanowa z dnia

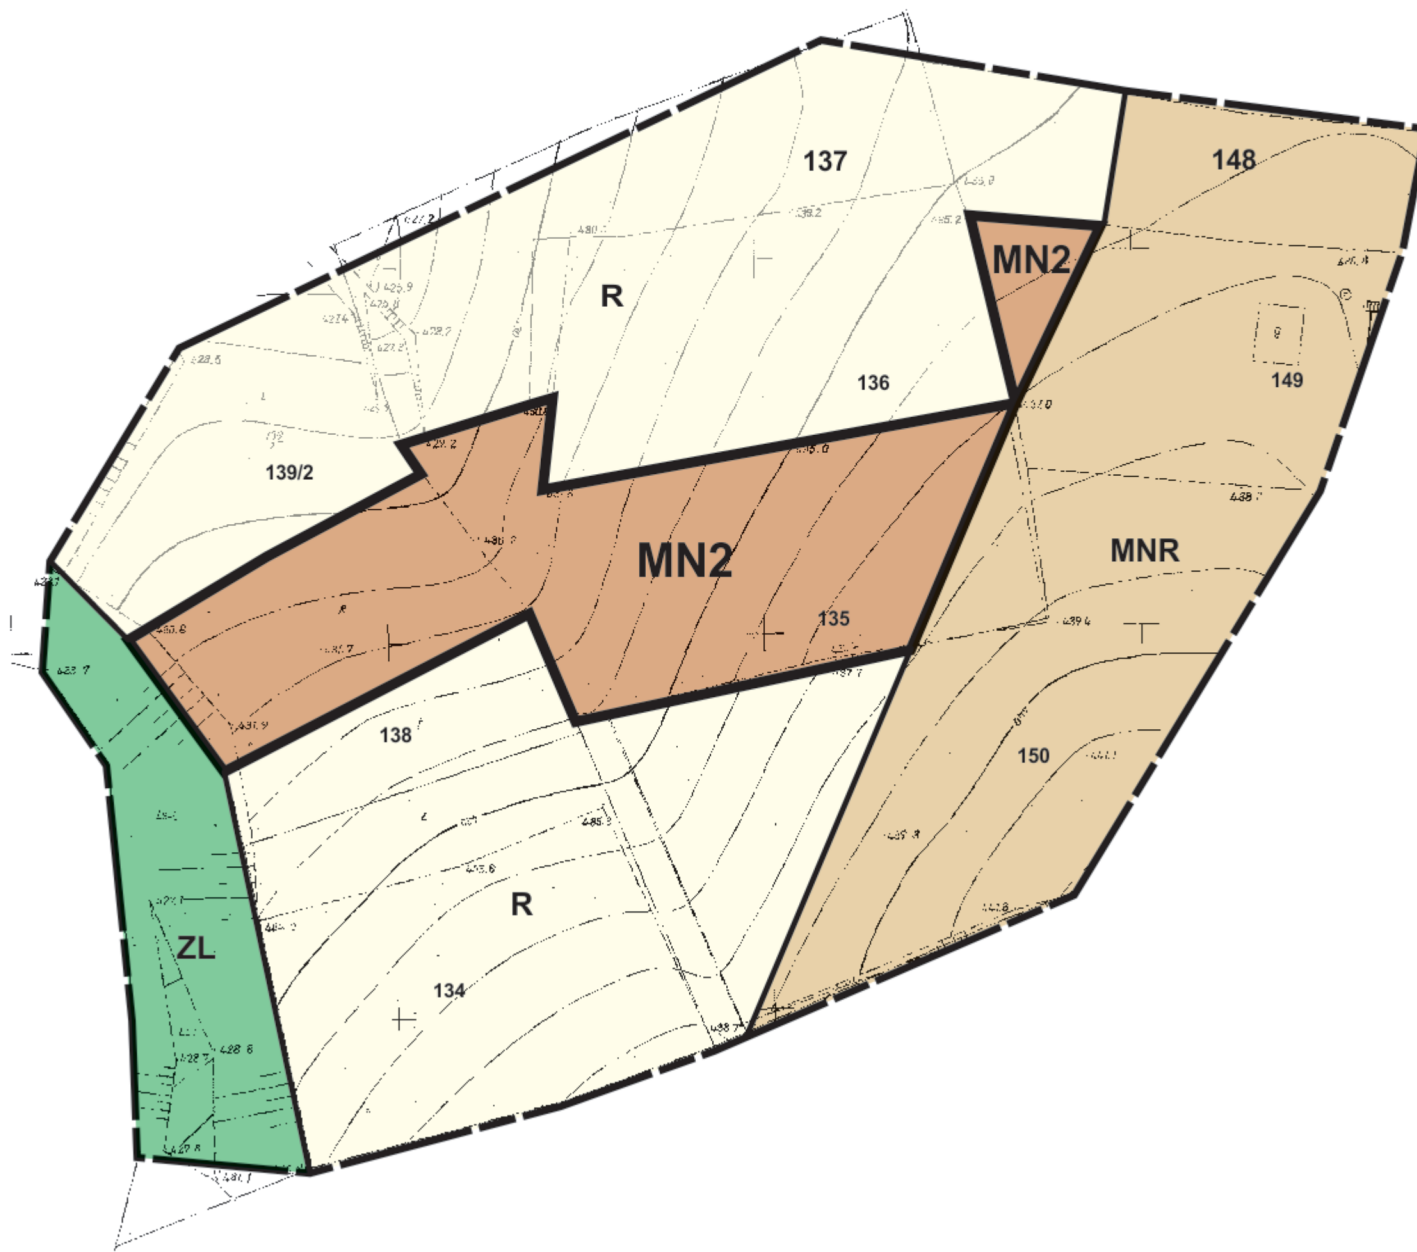

LEGENDA

Granica analizowanego otoczenia

Ustalenia wprowadzone zmianą planu

Granice opracowania - równocześnie linie rozgraniczające tereny o różnym przeznaczeniu lub różnych zasadach zagospodarowania

MN2 Tereny zabudowy mieszkaniowej jednorodzinnej

Informacja o ustaleniach obowiązującego planu w granicach analizowanego otoczenia

Linie rozgraniczające tereny o różnym przeznaczeniu

MNR Tereny zabudowy mieszkaniowej jednorodzinnej z dopuszczeniem zabudowy zagrodowej

R Tereny rolne

ZL Tereny leśne

**STUDIUM UWARUNKOWAŃ I KIERUNKÓW ZAGOSPODAROWANIA PRZESTRZENNEGO
 MIASTA LIMANOWA, zatwierdzone uchwałą Nr XXIII/168/2000 Rady Miejskiej w Limanowej
 z dnia 28 czerwca 2000r. z późn. zm.**



LEGENDA:

TERENY OSADNICZE WSKAZANE DO OGRANICZONEGO ROZWOJU POD WZGLĘDEM GĘSTOŚCI I CHARAKTERU ZABUDOWY RÓŻNYCH FORM MIESZKALNICTWA, USŁUG I RZEMIOSŁA NIEUCIĄŻLIWEGO

TEREN OBJĘTY ZMIANĄ PLANU