

**ZMIANA MIEJSCOWEGO PLANU ZAGOSPODAROWANIA PRZESTRZENNEGO  
 MIASTA LIMANOWA W OBRĘBIE GRANIC ADMINISTRACYJNYCH MIASTA  
 Z WYŁĄCZENIEM TERENU OSIEDLA „MARSA”**

Załącznik Nr 5 do uchwały Nr .....  
 Rady Miasta Limanowa z dnia .....


Plan Nr 5

RYSUNEK PLANU

Skala 1:1000



/Obręb 7/

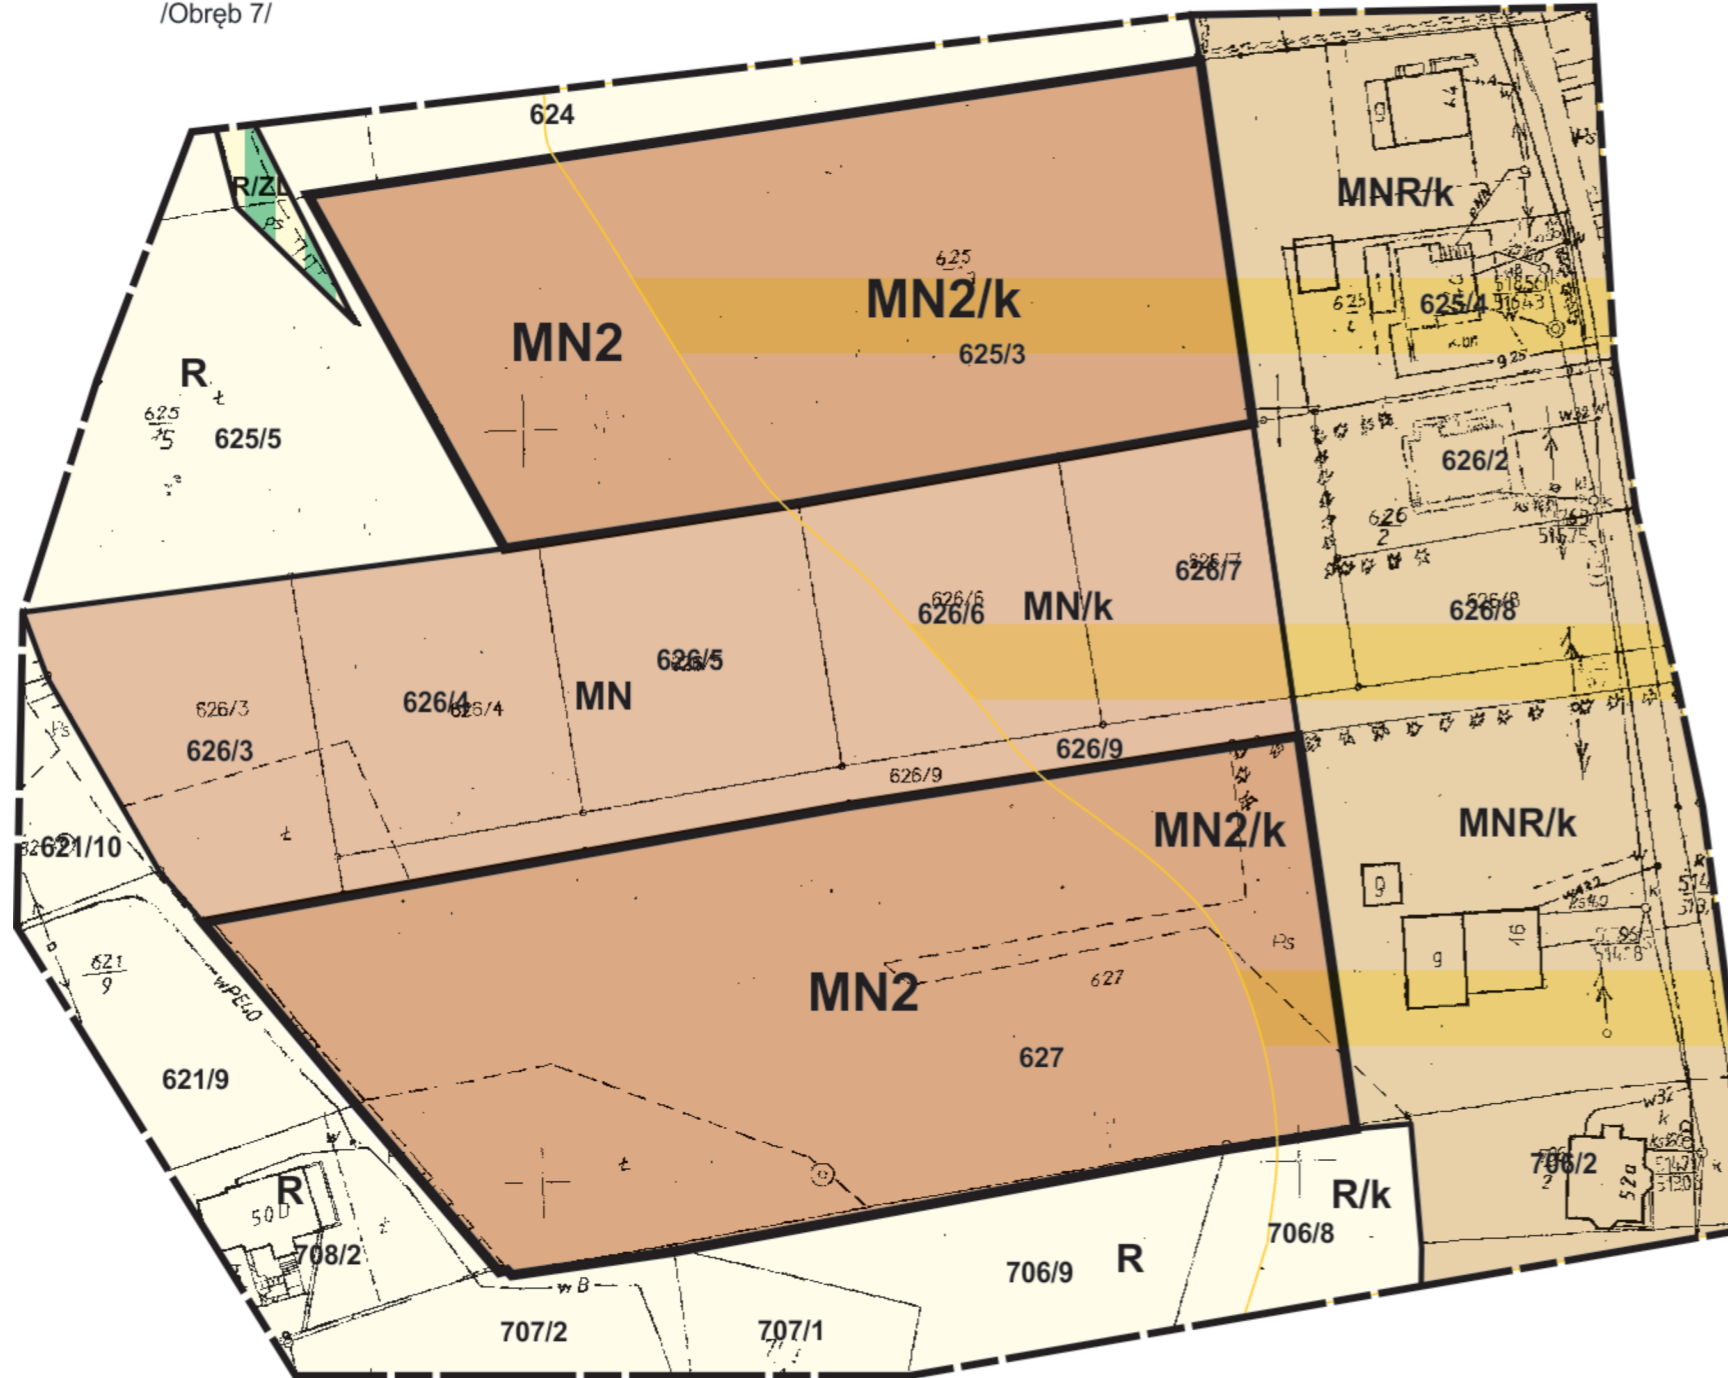

**LEGENDA**

Granica analizowanego otoczenia

**Ustalenia wprowadzone zmianą planu**

Granice opracowania - równocześnie linie rozgraniczające tereny o różnym przeznaczeniu lub różnych zasadach zagospodarowania

**MN2** Tereny zabudowy mieszkaniowej jednorodzinnej

**/k** Tereny eksponowane widokowo

**Informacja o ustaleniach obowiązującego planu w granicach analizowanego otoczenia**

Linie rozgraniczające tereny o różnym przeznaczeniu

**MN** Tereny zabudowy mieszkaniowej jednorodzinnej


**MNR** Tereny zabudowy mieszkaniowej jednorodzinnej z dopuszczenie zabudowy zagrodowej

**R** Tereny rolne

**R/ZL** Tereny rolne do zalesień

**/k** Tereny eksponowane widokowo

**STUDIUM UWARUNKOWAŃ I KIERUNKÓW ZAGOSPODAROWANIA PRZESTRZENNEGO MIASTA LIMANOWA, zatwierdzone uchwałą Nr XXIII/168/2000 Rady Miejskiej w Limanowej z dnia 28 czerwca 2000r. z późn. zm.**

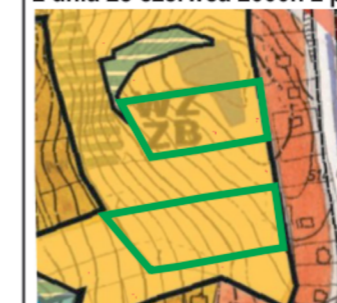

**LEGENDA:**

TERENY OSADNICZE WSKAZANE DO OGRANICZONEGO ROZWOJU POD WZGLĘDEM GĘSTOŚCI I CHARAKTERU ZABUDOWY RÓŻNYCH FORM MIESZKALNICTWA, USŁUG I RZEMIOSŁA NIEUCIAŹLIWEGO

TEREN OBJĘTY ZMIANĄ PLANU