


**ZMIANA MIEJSCOWEGO PLANU ZAGOSPODAROWANIA PRZESTRZENNEGO
MIASTA LIMANOWA W OBRĘBIE GRANIC ADMINISTRACYJNYCH MIASTA
Z WYŁĄCZENIEM TERENU OSIEDLA „MARSA”**

Plan Nr 9

RYСУNEK PLANU

/Obręb 3/

Skala 1:1000
0 20 40 60 m

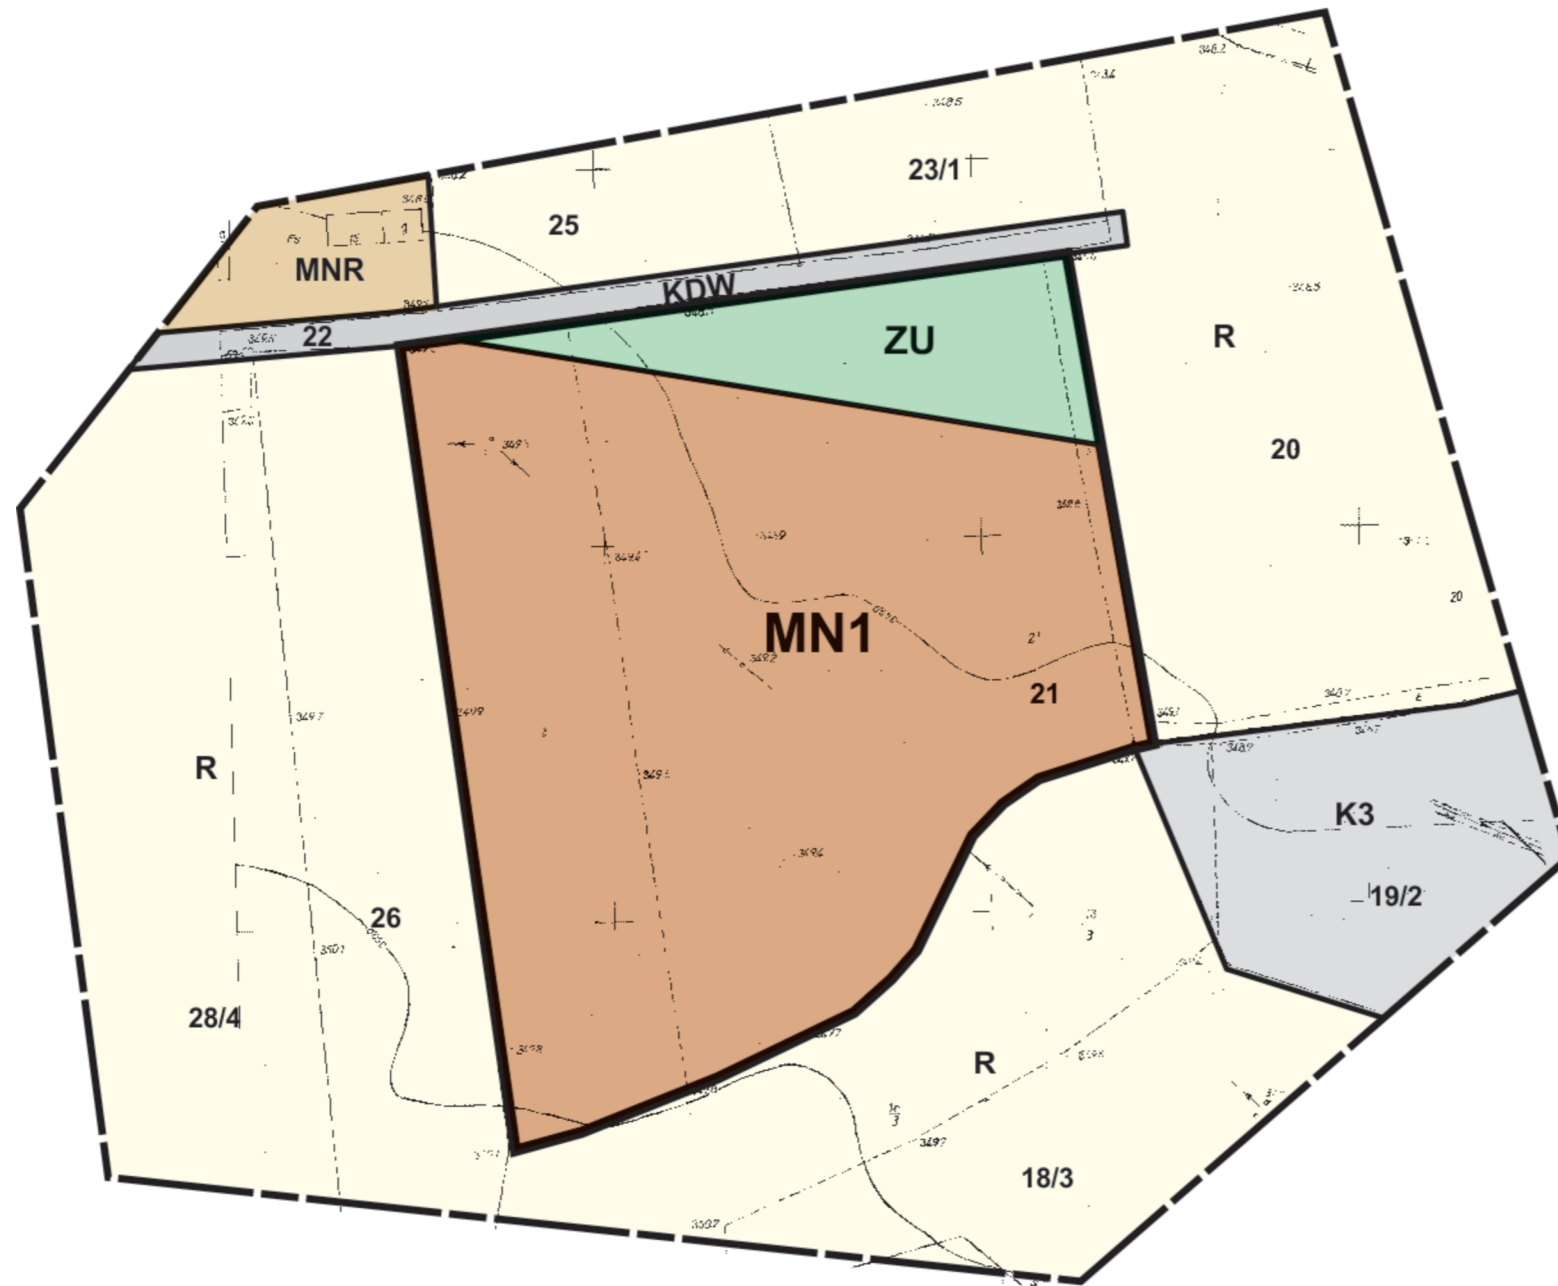

LEGENDA

Granica analizowanego otoczenia

Ustalenia wprowadzone zmianą planu

- Granica opracowania
- Linie rozgraniczające tereny o różnym przeznaczeniu lub różnych zasadach zagospodarowania
- MN1** Tereny zabudowy mieszkaniowej jednorodzinnej
- ZU** Tereny zieleni urządzonej

Informacja o ustaleniach obowiązującego planu w granicach analizowanego otoczenia

- Linie rozgraniczające tereny o różnym przeznaczeniu
- MNR** Tereny zabudowy mieszkaniowej jednorodzinnej z dopuszczeniem zabudowy zagrodowej
- R** Tereny rolne
- K3** Tereny urządzeń do utylizacji ścieków istniejąca zakładowa oczyszczalnia ścieków
- KDW** Tereny drogi wewnętrznej

STUDIUM UWARUNKOWAŃ I KIERUNKÓW ZAGOSPODAROWANIA PRZESTRZENNEGO MIASTA LIMANOWA, zatwierdzone uchwałą Nr XXIII/168/2000 Rady Miejskiej w Limanowej z dnia 28 czerwca 2000r. z późn. zm.



LEGENDA:

- TERENY OSADNICZE WSKAZANE DO UMIARKOWANEGO ROZWOJU POD WZGLĘDEM GĘSTOŚCI I CHARAKTERU ZABUDOWY RÓŻNYCH FORM MIESZKALNICTWA, USŁUG I RZEMIOSŁA NIEUCIĄZLIWEGO
- REZERWA TERENU POD ZBIORNIK RETENCYJNY „MŁYNNIE”
- TERENY OBJĘTE ZMIANĄ PLANU