

# MAPA Z PROJEKTEM PODZIAŁU NIERUCHOMOŚCI

OPRACOWANA W TRYBIE USTAWY O GOSPODARCE NIERUCHOMOŚCIAMI


skala: 1:500

# WYKAZ ZMIAN GRUNTOWYCH

pow. limanowski, j.ewid. 120701\_1 M. Limanowa, obręb 0003

sekcja: 7.117.15.04.3.2, 7.117.15.04.4.1

6640.515.2022

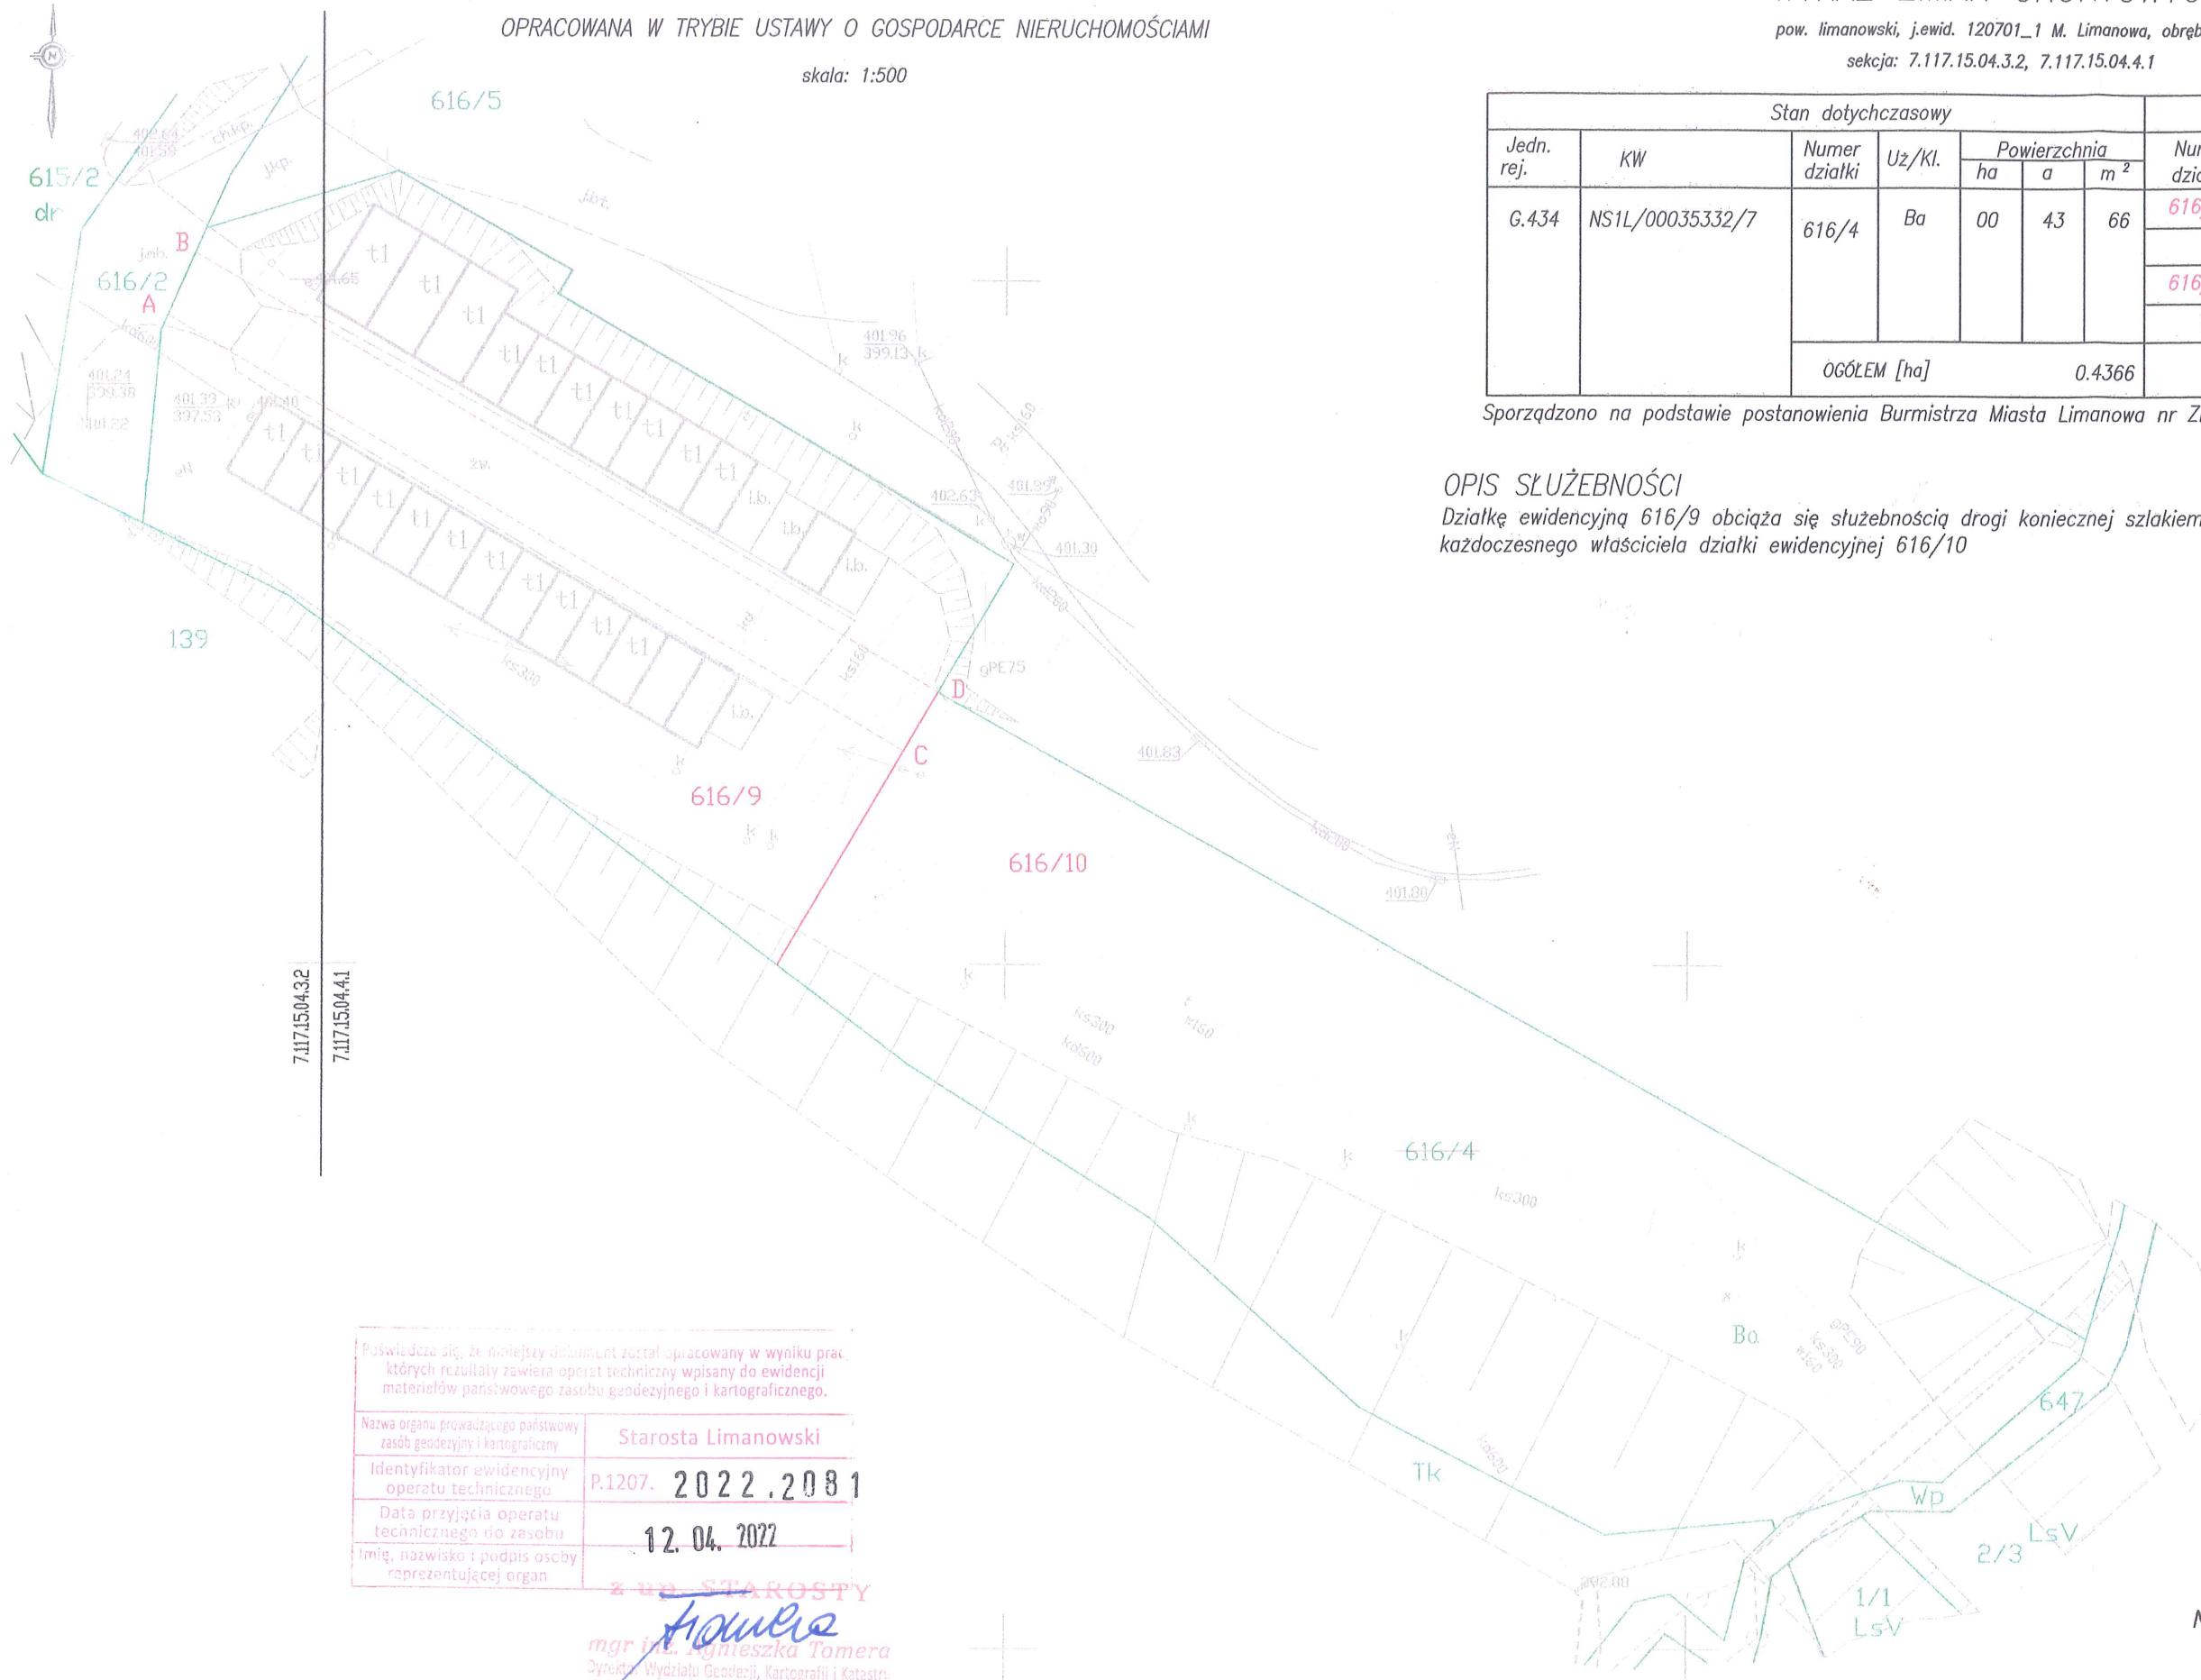

Jedn. rej.	KW	Numer działki	Uz/Kl.	Stan dotychczasowy			Stan nowy				
				Powierzchnia			Numer działki	Uz/Kl.	Powierzchnia		
				ha	a	m <sup>2</sup>			ha	a	m <sup>2</sup>
G.434	NS1L/00035332/7	616/4	Ba	00	43	66	616/9	Ba	00	19	04
							suma [ha]		00	19	04
							616/10	Ba	00	24	62
							suma [ha]		00	24	62
OGÓLEM [ha]						0.4366	OGÓLEM [ha]		0.4366		

Sporządzono na podstawie postanowienia Burmistrza Miasta Limanowa nr ZP.6724.15.2022 z dnia 25.03.2022

## OPIS SŁUŻEBNOŚCI

Działkę ewidencyjną 616/9 obciąża się służebnością drogi koniecznej szlakiem szerokości 5m oznaczonym literami AB CD na rzecz każdego właściciela działki ewidencyjnej 616/10

Orientacja:  
skala: 1:10000



Poświadczam, że niniejszy dokument został opracowany w wyniku prac, których rezultaty zawiera operat techniczny wpisany do ewidencji materiałów państwowego zasobu geodezyjnego i kartograficznego.	
Nazwa organu prowadzącego państwowy zasób geodezyjny i kartograficzny	Starosta Limanowski
Identyfikator ewidencyjny operatu technicznego	P.1207. 2022.2081
Data przyjęcia operatu technicznego do zasobu	12.04.2022
Imię, nazwisko i podpis osoby reprezentującej organ	<i>[Signature]</i>

mgr inż. *[Signature]*  
Dyrektor Wydziału Geodezji, Kartografii i Katastru

GEODETA UPRAWNIONY

mgr inż. *[Signature]*  
Maria Oleksy  
świadectwo nr 22617

NIW-GEO  
usługi geodezyjne  
Maria Oleksy

NIW - GEO usługi geodezyjne Maria Oleksy  
Pisarzowa 289, 34-654 Męcina  
NIP 7371995995; REGON 365108708  
tel. 573976207  
e-mail: geodezja.niwgeo@gmail.com

Sporządził: geodeta uprawniony Maria Oleksy  
nr świadectwa uprawnień zawodowych 22617, zakres uprawnień 1 i 2.

data: 25.03.2022