

MIEJSCOWY PLAN ZAGOSPODAROWANIA PRZESTRZENNEGO MIASTA LIMANOWA – OSIEDLE MARSA


Załącznik
do Uchwały Nr V
Rady Miejskiej w L
z dnia 30 grudnia

PLAN NR 11a

WYRYS Z MAPY EWIDENCYJNEJ
SKALA 1:2000

no.j. : nowosądeckie
m. : Limanowa
obr. : " 7 "

Sporządził mgr inż. Andrzej Limanówka
zamieszkały w Limanowej
ul. Piłsudskiego 74 / tel 37-29-37
z wykształceniem geod. i kartograficznym
zamówienie nr 1068 / 119 / 48
Limanowa 30.09.1996.
podpis

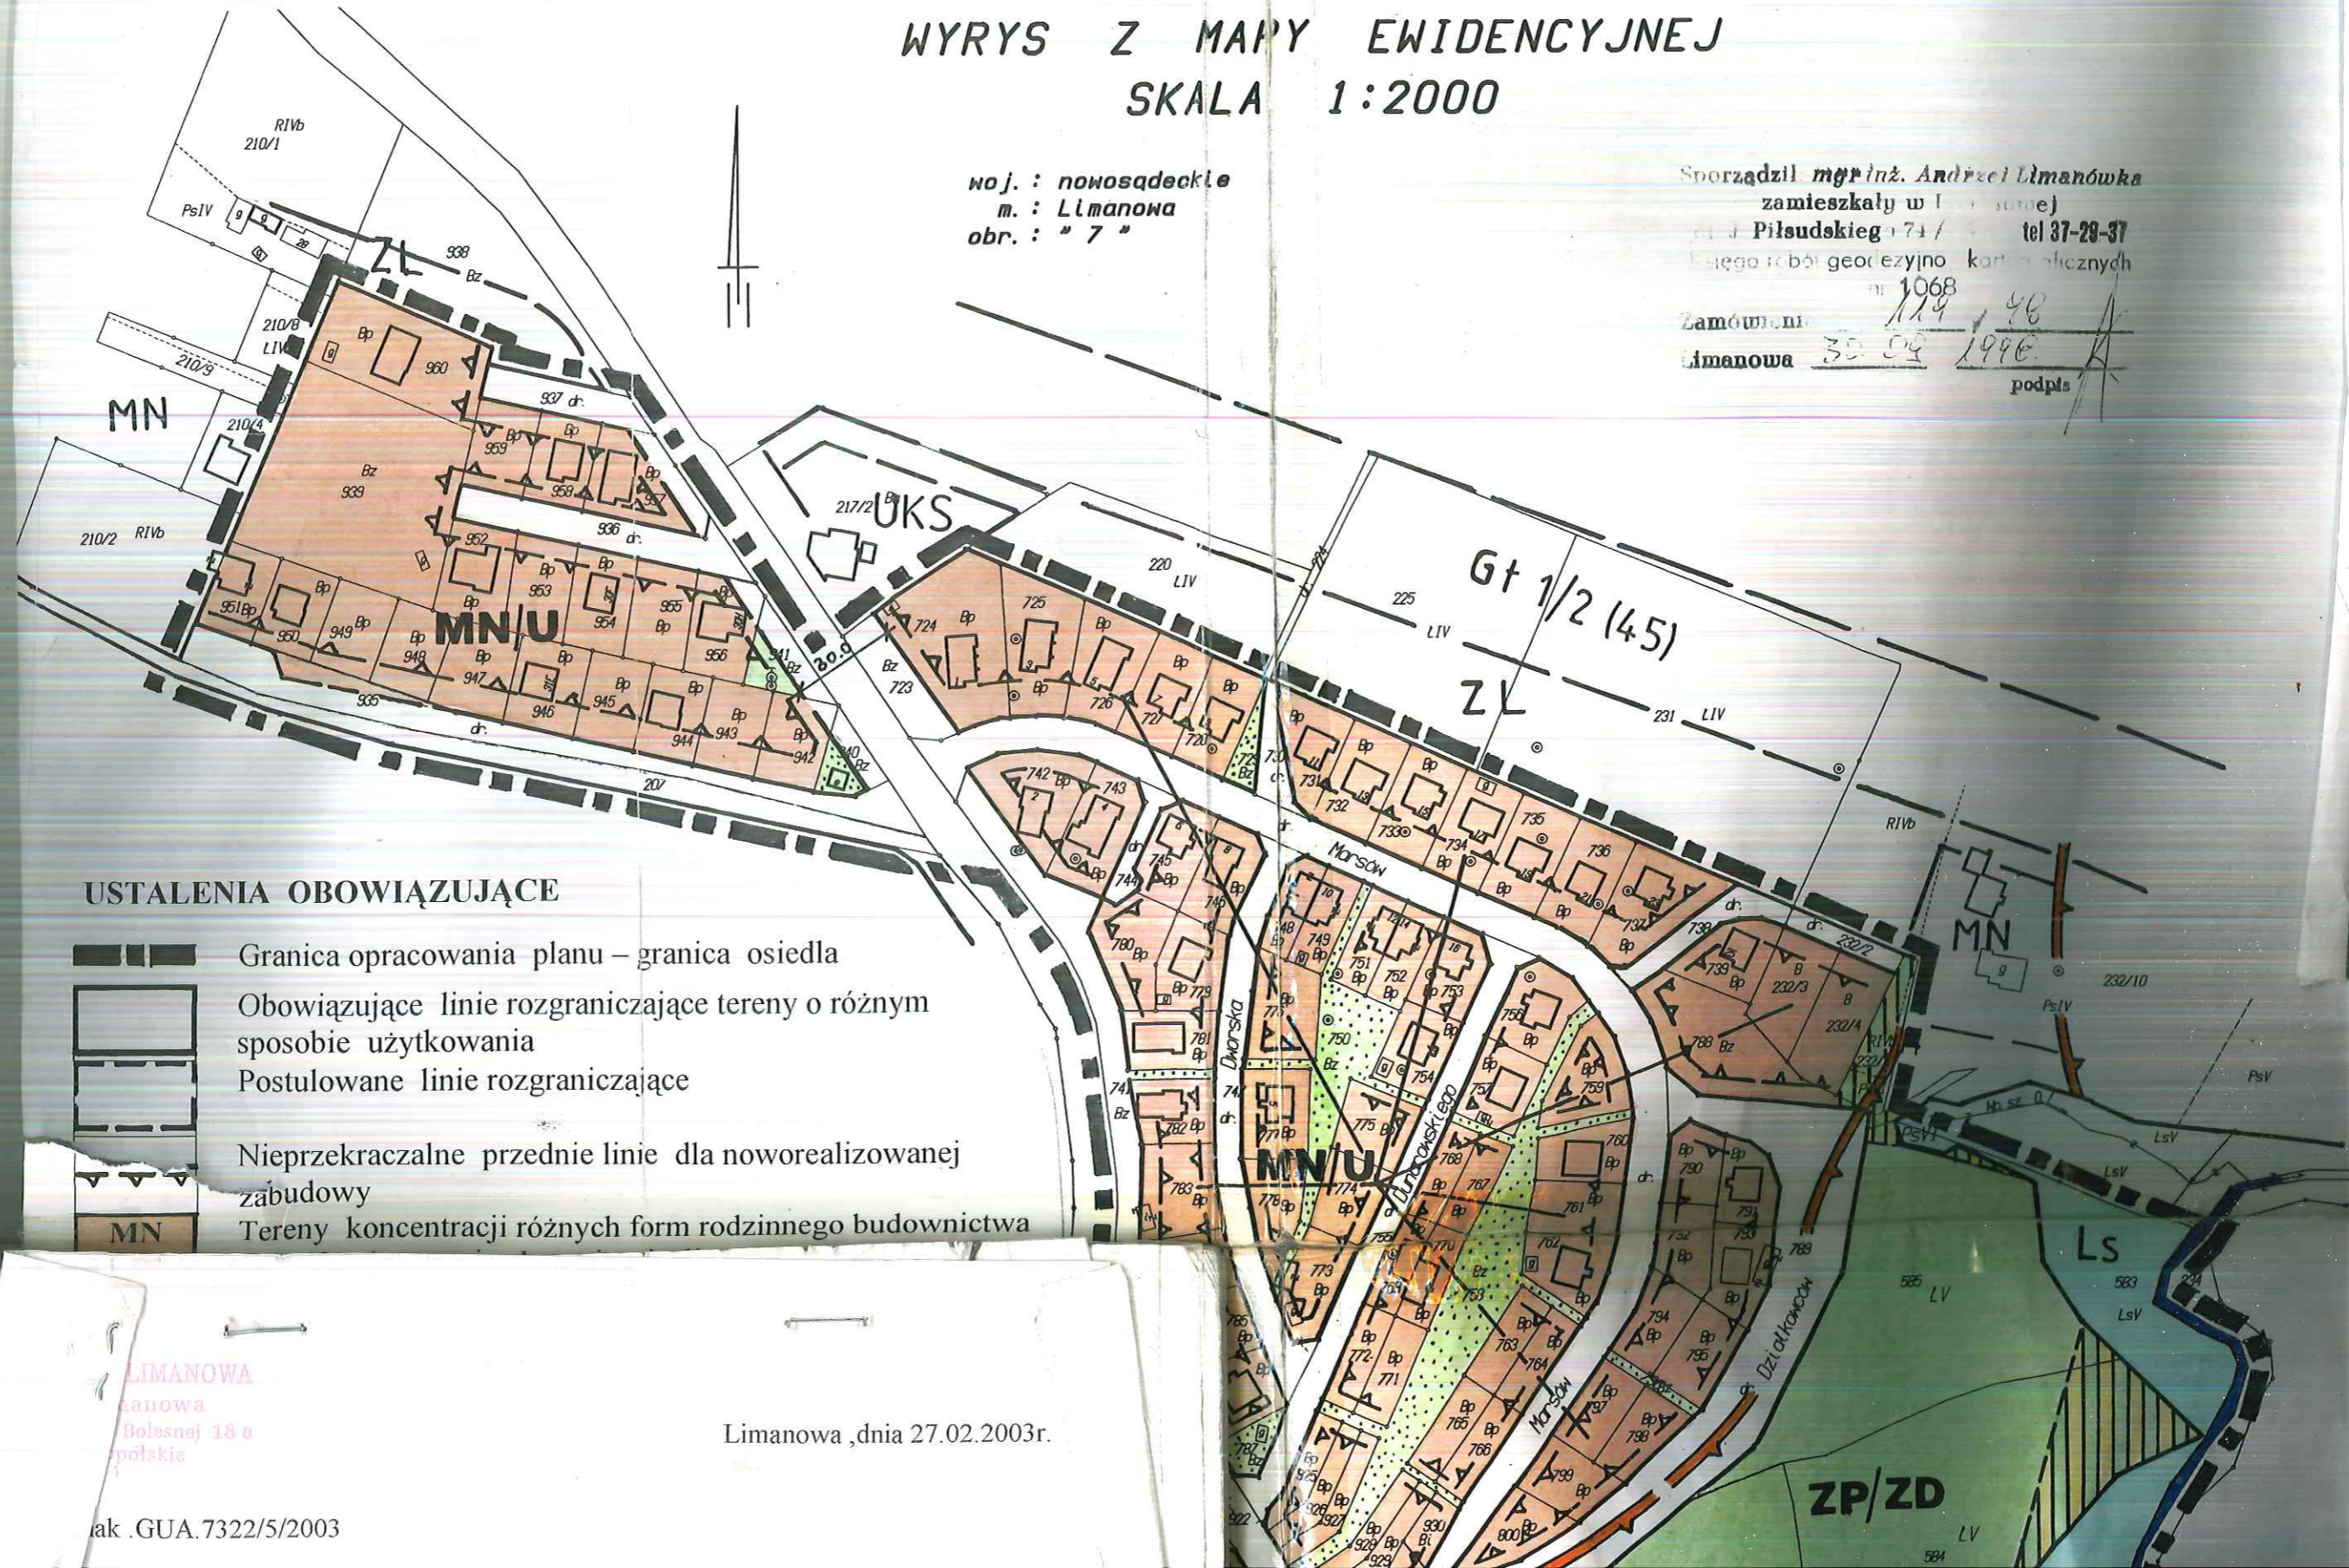

USTALENIA OBOWIAZUJĄCE

- Granica opracowania planu – granica osiedla
- Obowiązujące linie rozgraniczające tereny o różnym sposobie użytkowania
- Postulowane linie rozgraniczające
- Nieprzekraczalne przednie linie dla noworealizowanej zabudowy
- Tereny koncentracji różnych form rodzinnego budownictwa

LIMANOWA
Limanowa
Bolesnej 18 a
polskie

Limanowa, dnia 27.02.2003r.

ak .GUA.7322/5/2003