


64.6642-1.2624.2023

Województwo: małopolskie  
Powiat: limonowski  
Jednostka ewidencyjna: 120701\_L1, Limanowa  
Obręb: 0007, obr 7

PL-PC-4.755

# KOPIA MAPY ZASADNICZEJ SKALA 1:500

Układ odniesienia: PL-E TRF 89, układ wsp. płaskich: PL-2000 strefa 7 (21°), układ wys.: PL-EVRF 2007-NH  
obr. obr 7 0007: dz. 88, 117/1

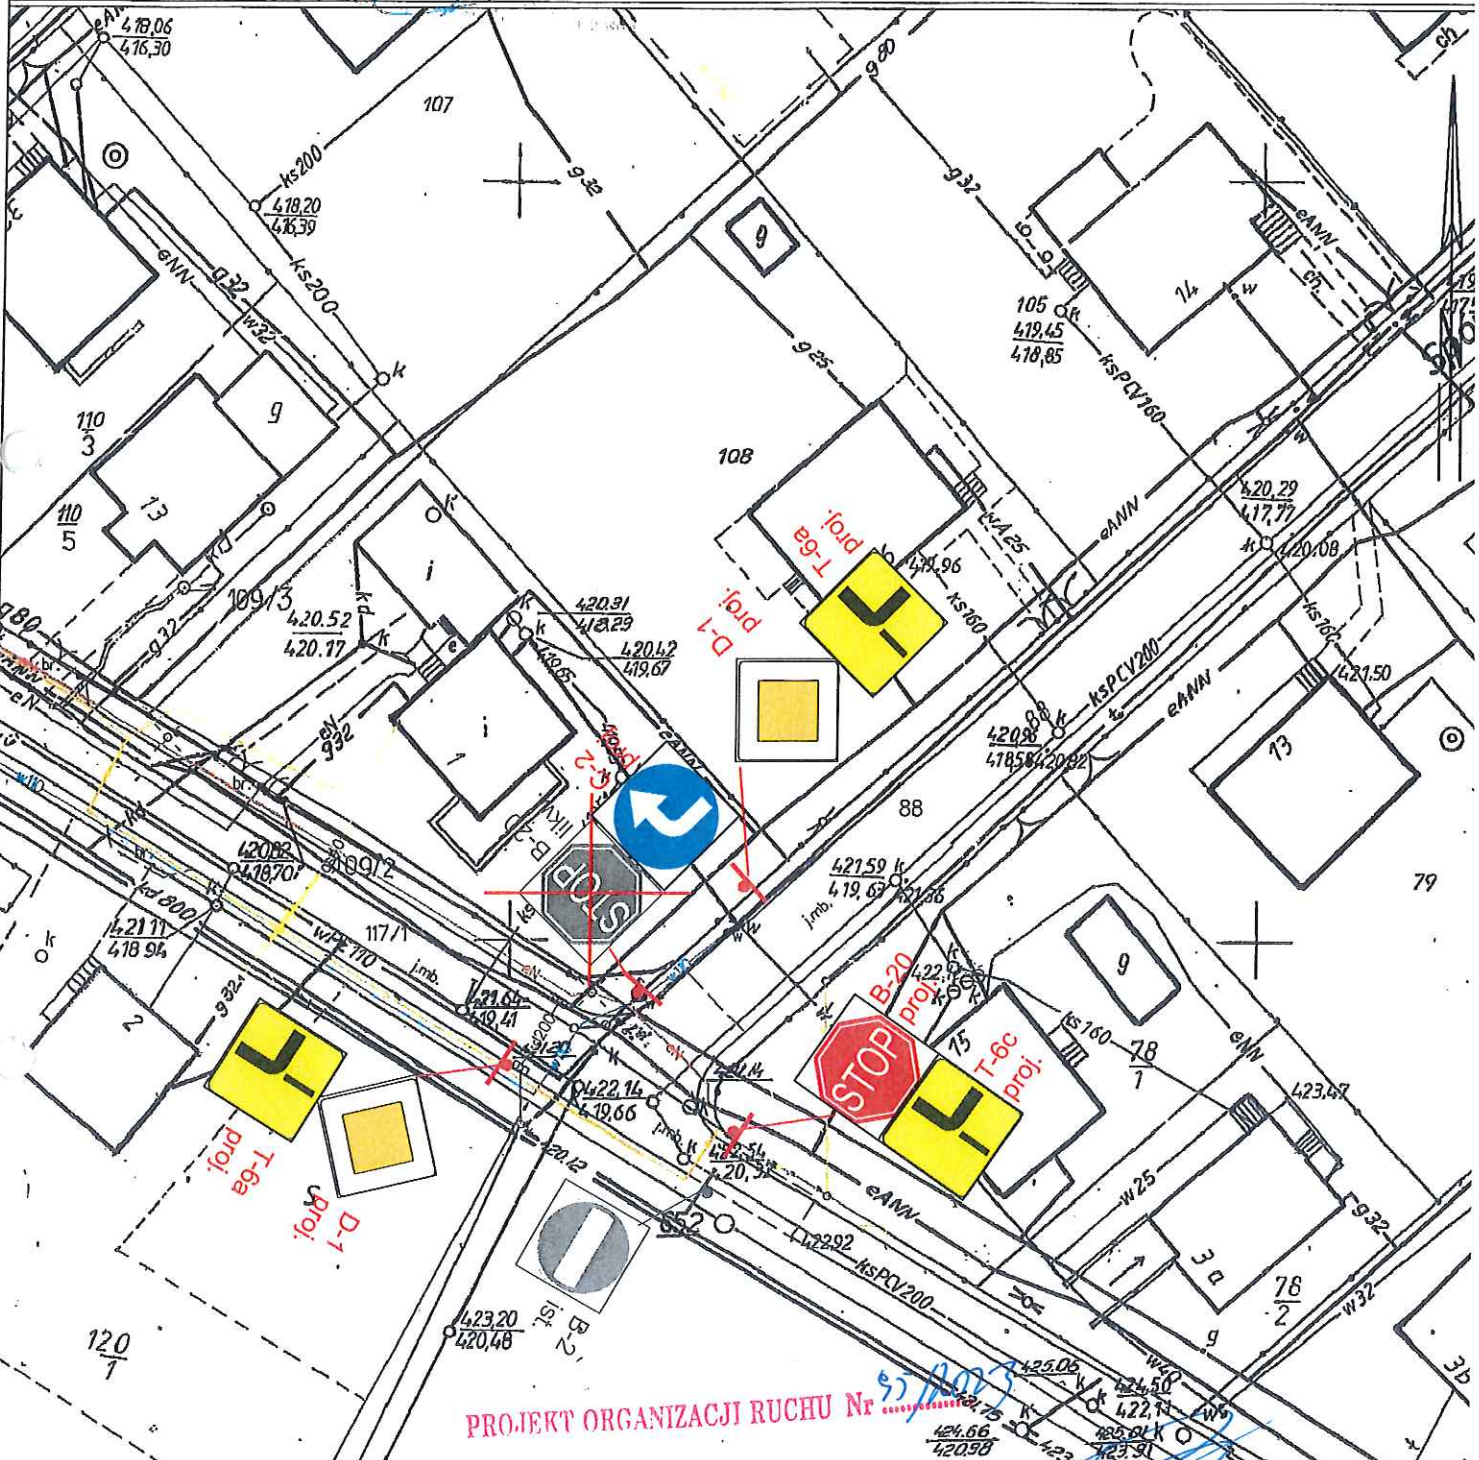

## PROJEKT ORGANIZACJI RUCHU Nr 95/2023

Tytuł opracowania: Zmiana stałej organizacji ruchu na skrzyżowaniu ul. Sportowej i ul. Adruskiewicza w Limanowej		
Inwestor: MIASTO LIMANOWA z siedzibą przy ul. J. Pawła 11 9, 34-600 Limanowa		
Tytuł rysunku: PLAN SYTUACYJNY - projektowana organizacja ruchu		
Skala:	Nr rysunku:	Data:
1:500	3	18.07.2023
Opracowała: mgr inż. arch. Justyna Oleksy		Podpis:

Limanowa dn. 20.06.2023  
Sporządził(a) wydruk: Natalia Palkij

mgr inż. Robert Kuc  
Zaświadczenie  
Wzrost: 175 cm, Ciężar ciała: 75 kg, Ciężar ciała: 75 kg, Ciężar ciała: 75 kg

mgr inż. arch. Justyna Oleksy

12/42