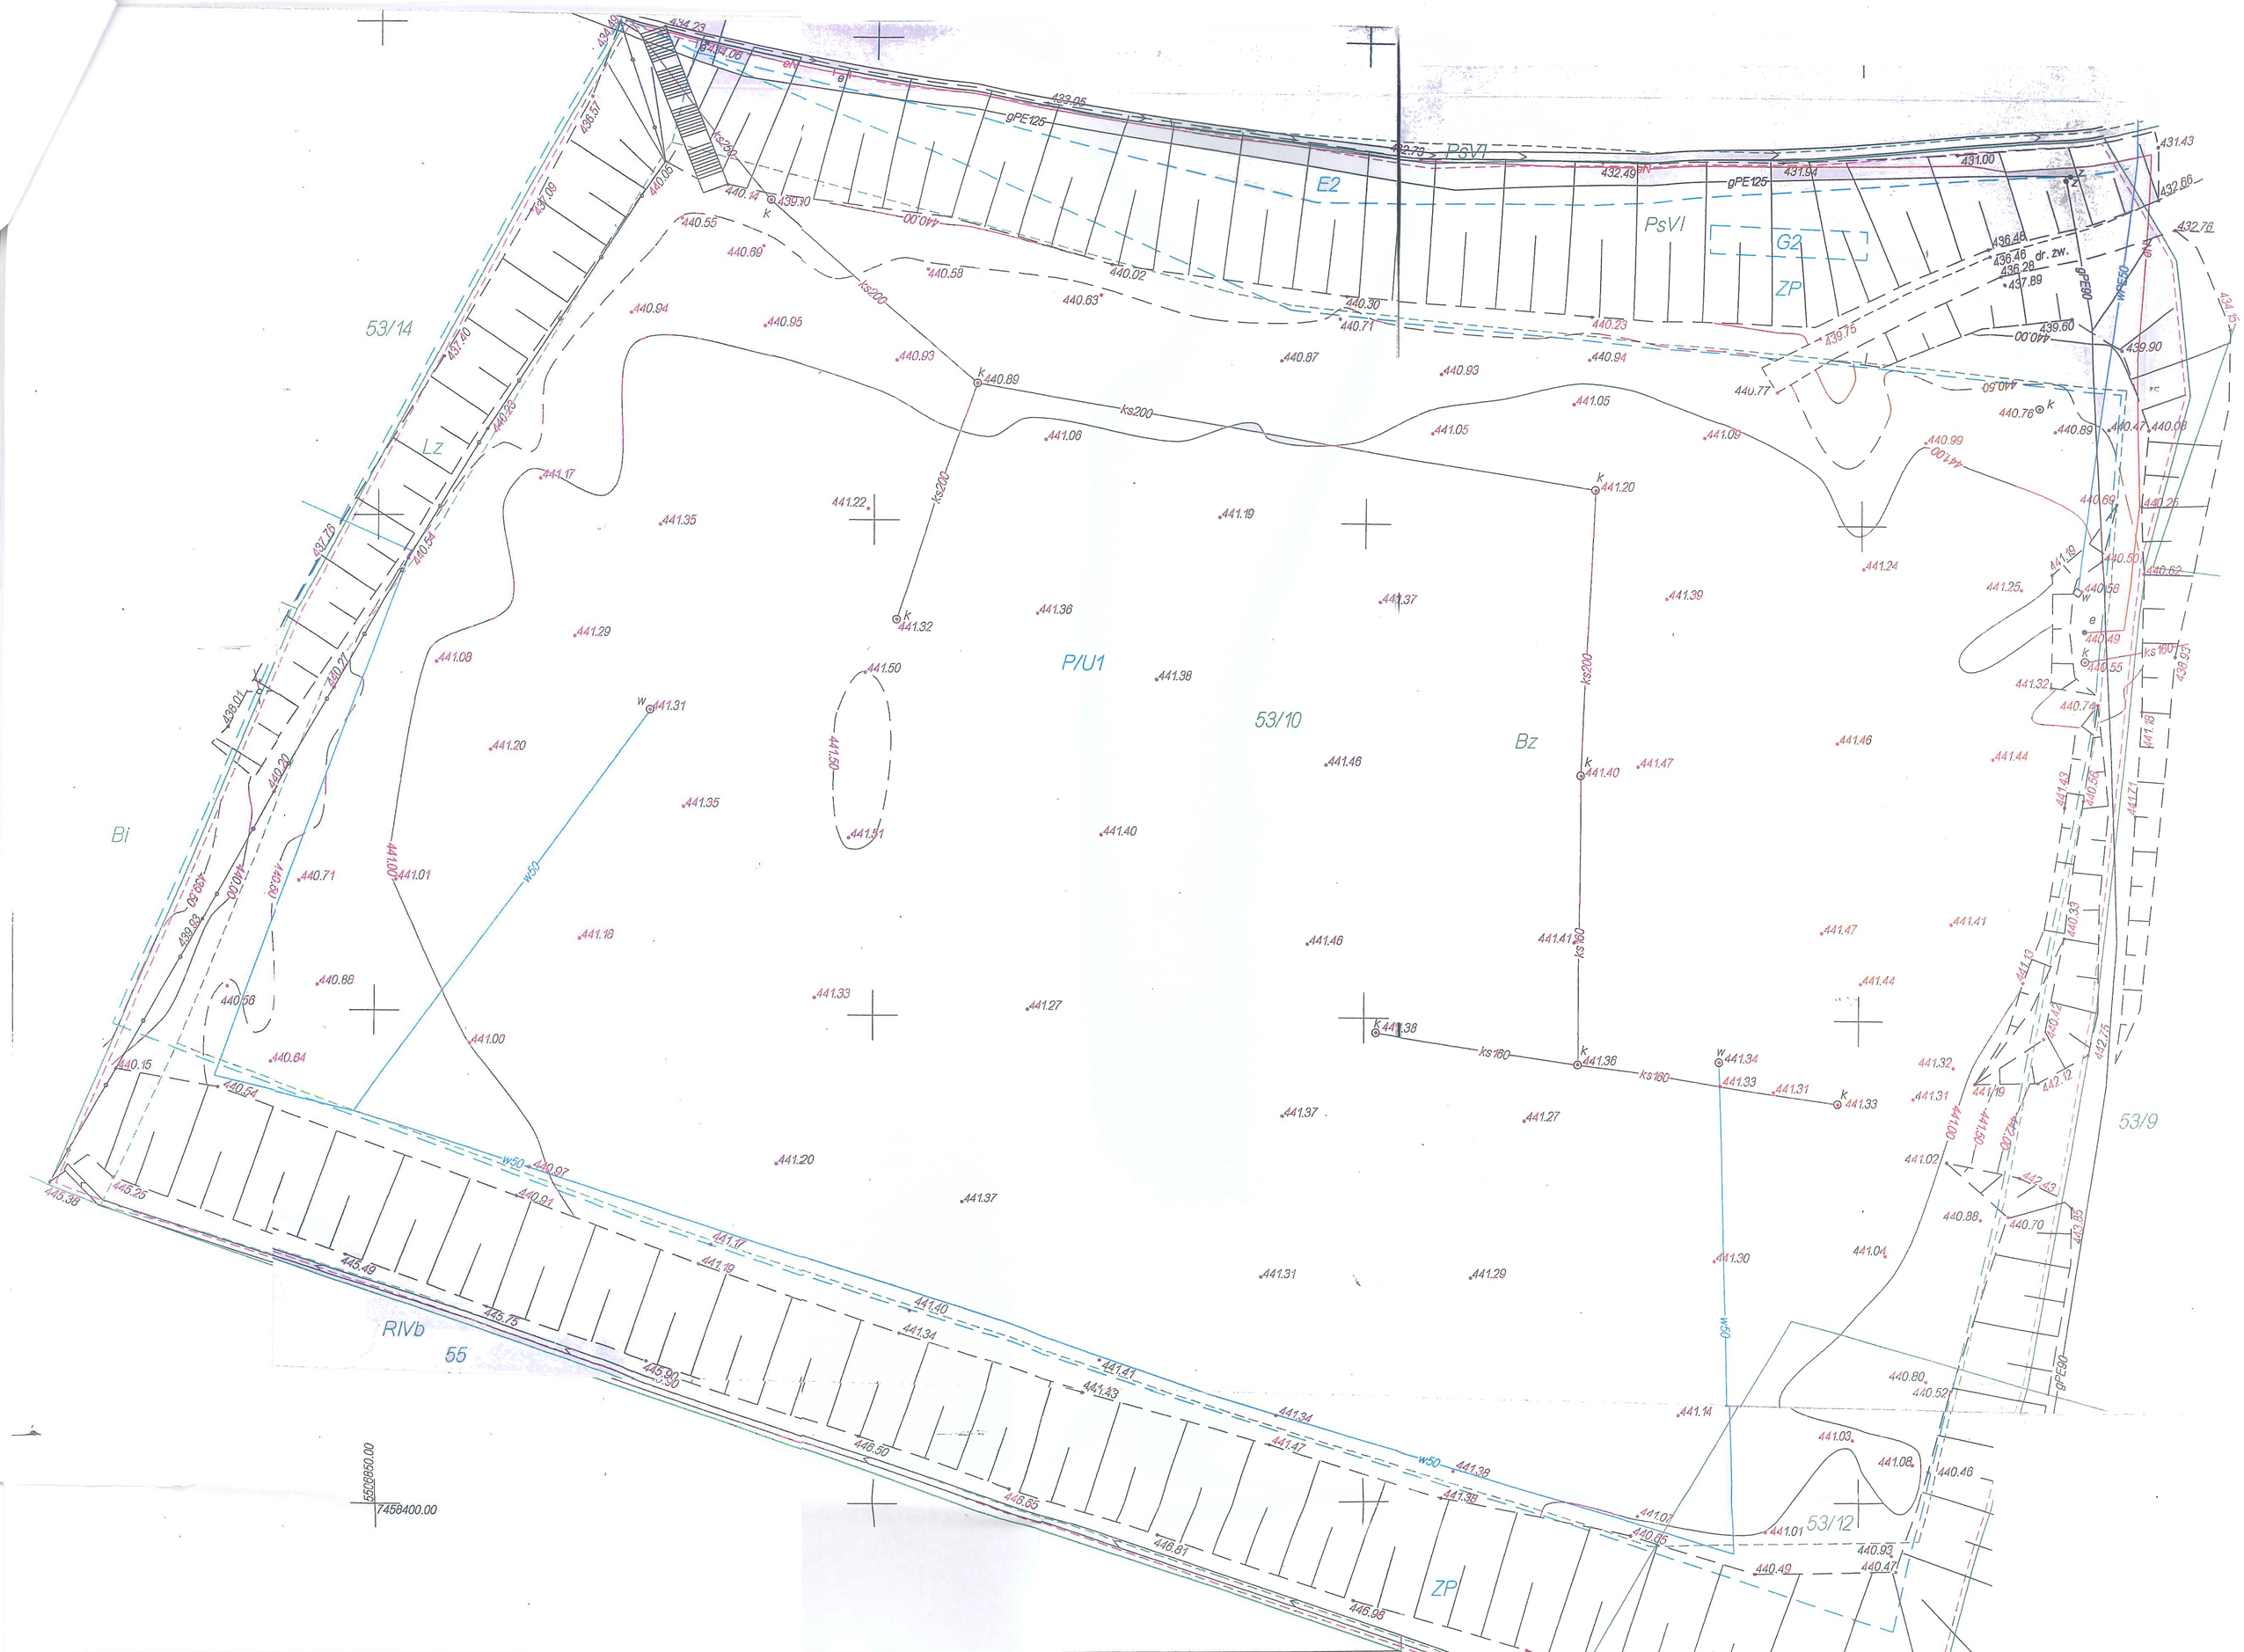


# MAPA SYTUACYJNO-WYSOKOŚCIOWA
do celów projektowych
skala 1:500

| | |
|---|---|
| obręb: | obr. 7 |
| miasto: | Limanowa |
| powiat: | limanowski |
| woj: | małopolskie |
| działka ew. nr: | 53/10, 53/12 |
| sekcja | 7.117.15.19.2; 20.1; 15.3 |

układ współrzędnych "2000"
poziom wysokości "Kronsztadt"

Sporządził: geodeta mgr inż. JERZY CZACHURSKI
Zezwolenie Ministra Gospodarki Przestrzennej i Budownictwa z dn. 27 03. 1993r.
Nr 12604
Zamówienie nr 411.2013/sc
Jodłownik 21.03.2013
podpis

Starosta Powiatu Limanowskiego
Wydział Geodezji, Kartografii i Katastru
Ośrodek Dokumentacji Geodezyjnej i Kartograficznej
W obszarze oznaczonym linią 08.04.2013 dokonano aktualizację treści mapy zasadniczej
Dokumenty z pomiaru uzupełniającego przyjęto do zasobu powiatowego w dniu 406 g-76/2013
i zewidencjonowano pod nr
Niniejsza mapa może służyć do celów projektowych.
Projektowane obiekty budowlane wymagające pozwolenia na budowę podlegają wytyczeniu i inwentaryzacji powykonawczej przez jednostki uprawnione do wykonywania prac geodezyjnych.
08 04 2013
Limanowa, dn.
Z up. STAROSTY
mgr inż. Krystyna Tatka
Z-ca Dyrektora Wydziału Geodezji, Kartografii i Katastru