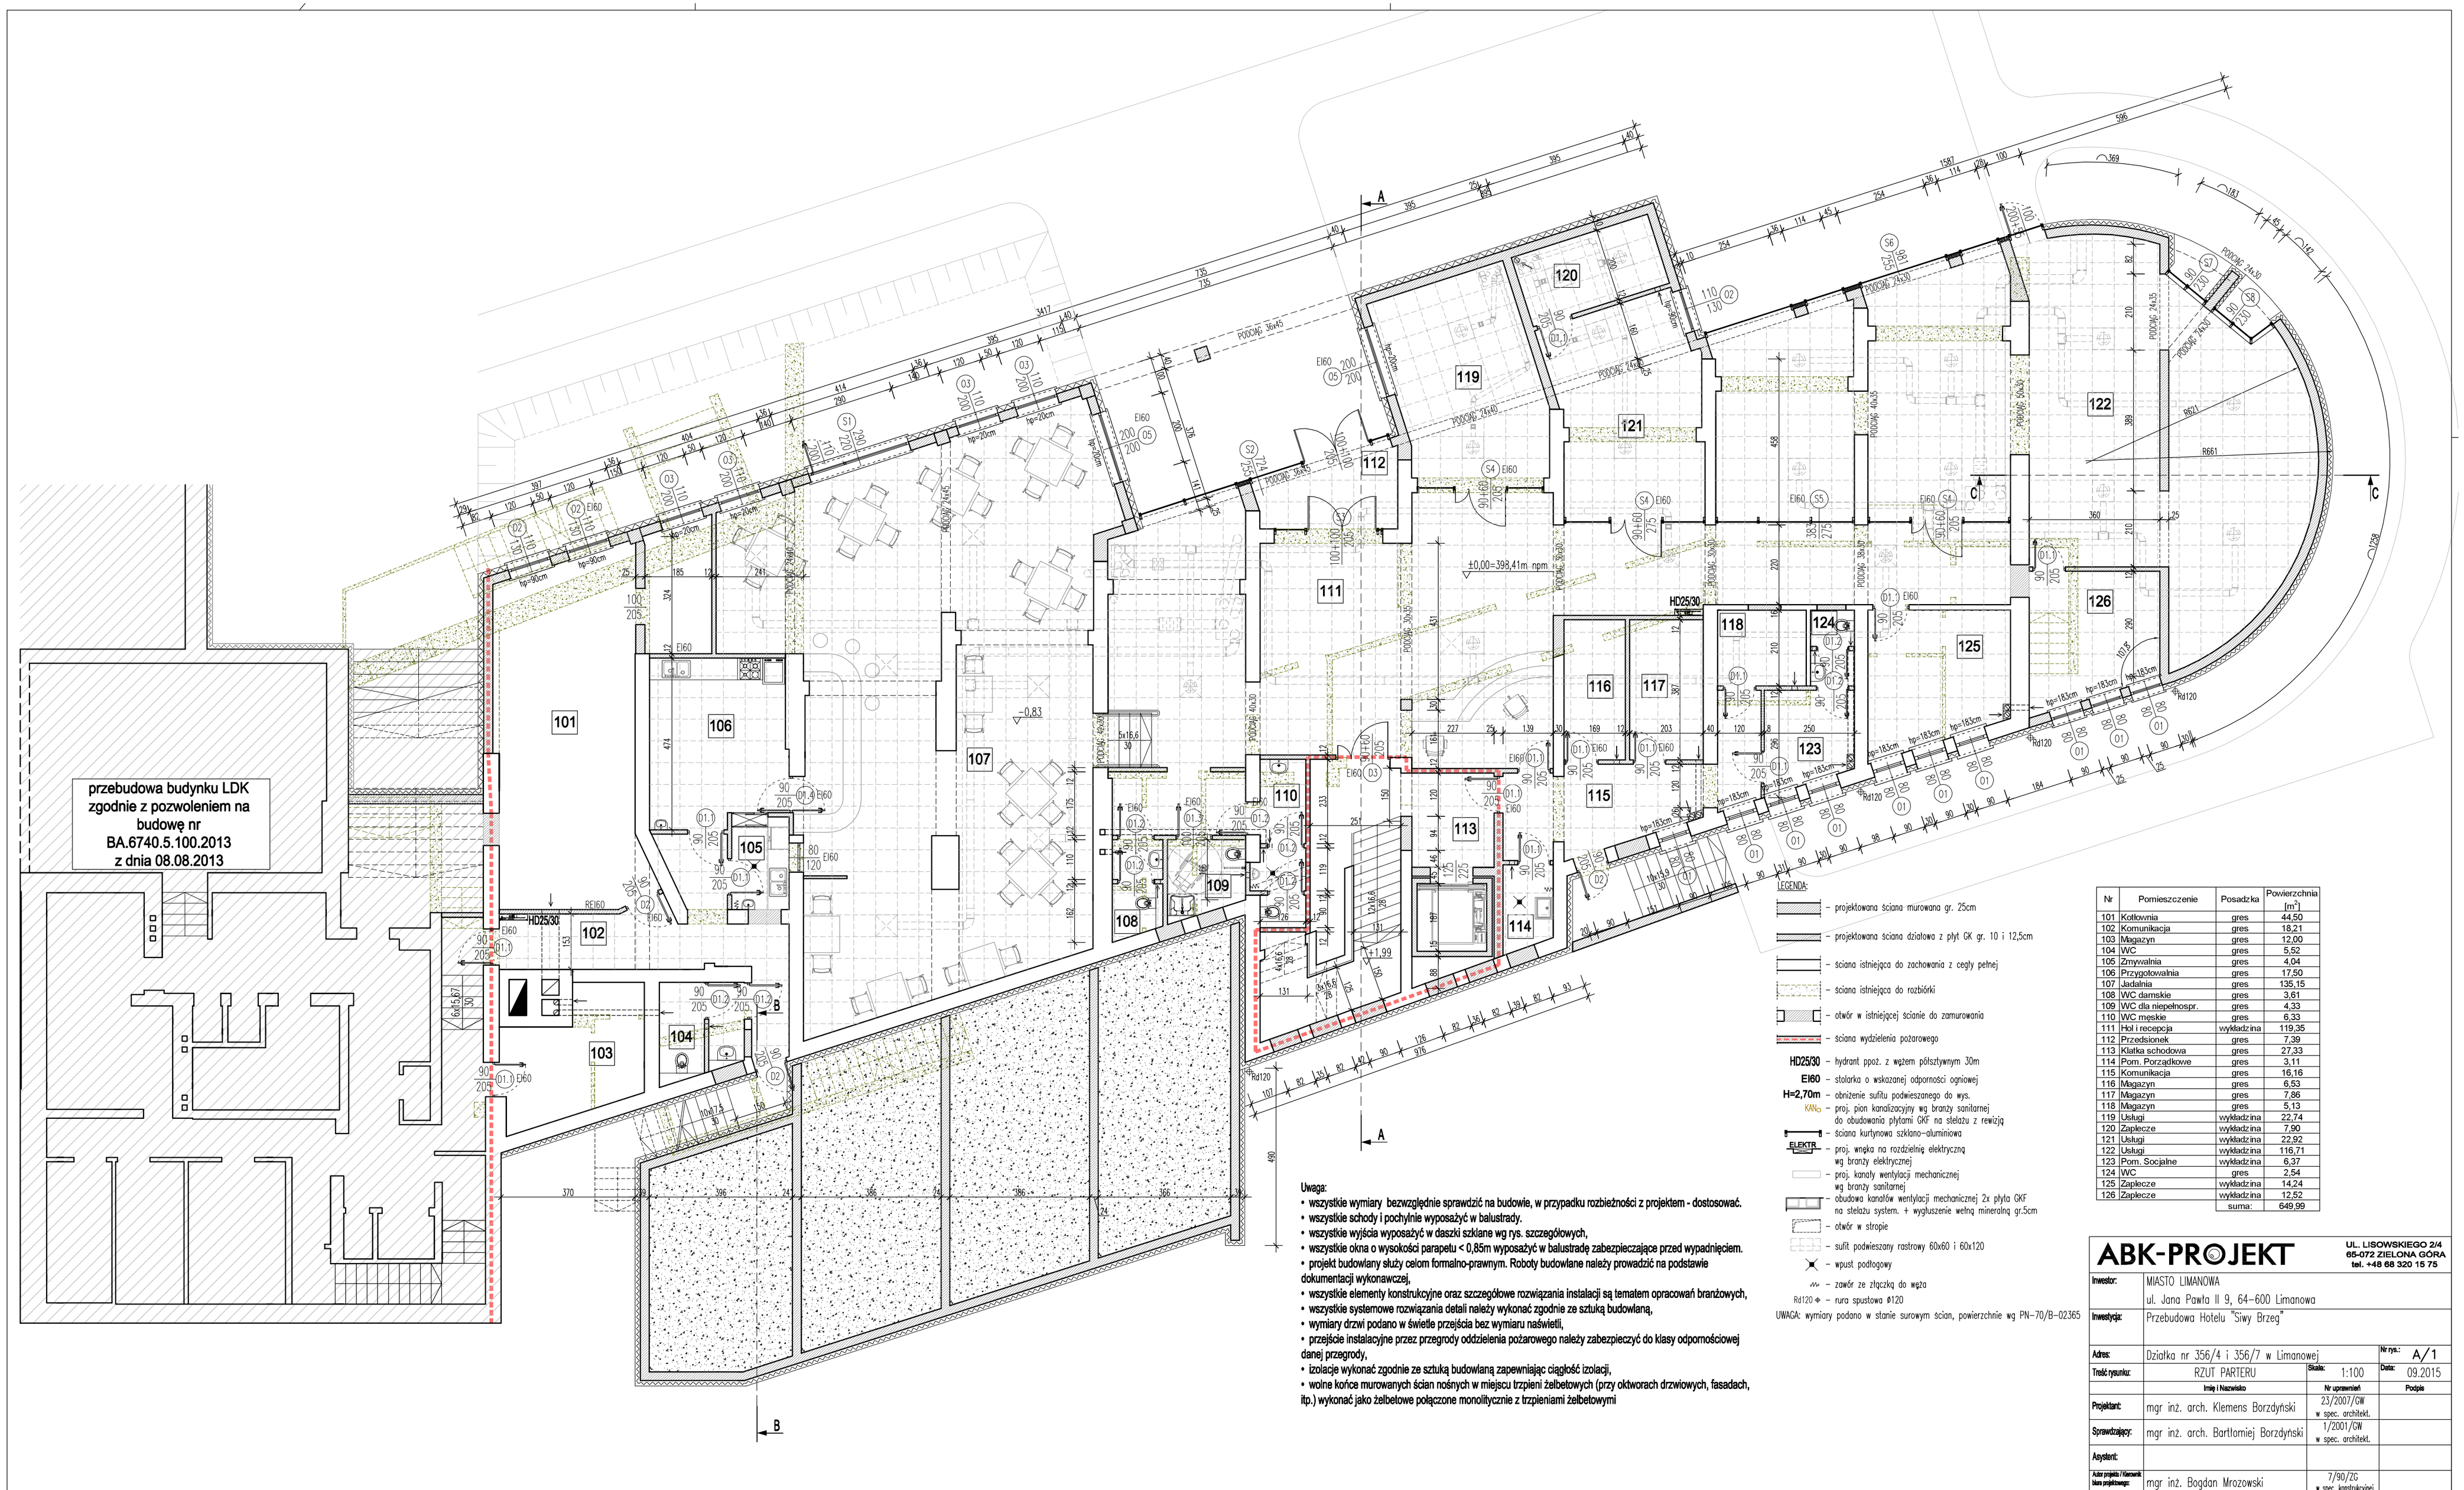

Uwaga:
- wszystkie wymiary bezwzględnie sprawdzić na budowie, w przypadku rozbieżności z projektem - dostosować.
- wszystkie schody i pochylnie wyposażyć w balustrady.
- wszystkie wyjścia wyposażyć w daszki szklane wg rys. szczegółowych,
- wszystkie okna o wysokości parapetu < 0,85m wyposażyć w balustradę zabezpieczające przed wypadnięciem.
- projekt budowlany służy celom formalno-prawnym. Roboty budowlane należy prowadzić na podstawie dokumentacji wykonawczej,
- wszystkie elementy konstrukcyjne oraz szczegółowe rozwiązania instalacji są tematem opracowań branżowych,
- wszystkie systemowe rozwiązania detali należy wykonać zgodnie ze sztuką budowlaną,
- wymiary drzwi podano w świetle przejścia bez wymiaru naświetli,
- przejście instalacyjne przez przegrody oddzielenia pożarowego należy zabezpieczyć do klasy odpornościowej danej przegrody,
- izolacje wykonać zgodnie ze sztuką budowlaną zapewniając ciągłość izolacji,
- wolne końce murowanych ścian nośnych w miejscu trzpieni żelbetowych (przy otworach drzwiowych, fasadach, itp.) wykonać jako żelbetowe połączone monolitycznie z trzpieniami żelbetowymi

LEGENDA:

- projektowana ściana murowana gr. 25cm
- projektowana ściana działowa z płyt GK gr. 10 i 12,5cm
- ściana istniejąca do zachowania z cegły pełnej
- ściana istniejąca do rozbiórki
- otwór w istniejącej ścianie do zamurowania
- ściana wydzielenia pożarowego
- HD25/30 – hydrant ppoż. z wężem półsztywnym 30m
- EI60 – stolarka o wskazanej odporności ogniowej
- H=2,70m – obniżenie sufitu podwieszanego do wys.
- KAN$_D$ – proj. pion kanalizacyjny wg branży sanitarnej do obudowania płytami GKF na stelażu z rewizją
- ściana kurtynowa szkłano–aluminiowa
- ELEKTR. – proj. wnęka na rozdzielnię elektryczną wg branży elektrycznej
- proj. kanały wentylacji mechanicznej wg branży sanitarnej
- obudowa kanałów wentylacji mechanicznej 2x płyta GKF na stelażu system. + wygłuszenie wełną mineralną gr.5cm
- otwór w stropie
- sufit podwieszany rastrowy 60x60 i 60x120
- wpust podłogowy
- zawór ze złączką do węża
- Rd120 ⌖ – rura spustowa ø120

UWAGA: wymiary podano w stanie surowym ścian, powierzchnie wg PN–70/B–02365

Nr	Pomieszczenie	Posadzka	Powierzchnia [m^2]
101	Kotłownia	gres	44,50
102	Komunikacja	gres	18,21
103	Magazyn	gres	12,00
104	WC	gres	5,52
105	Zmywalnia	gres	4,04
106	Przygotowalnia	gres	17,50
107	Jadalnia	gres	135,15
108	WC damskie	gres	3,61
109	WC dla niepełnospr.	gres	4,33
110	WC męskie	gres	6,33
111	Hol i recepcja	wykładzina	119,35
112	Przedsionek	gres	7,39
113	Klatka schodowa	gres	27,33
114	Pom. Porządkowe	gres	3,11
115	Komunikacja	gres	16,16
116	Magazyn	gres	6,53
117	Magazyn	gres	7,86
118	Magazyn	gres	5,13
119	Usługi	wykładzina	22,74
120	Zaplecze	wykładzina	7,90
121	Usługi	wykładzina	22,92
122	Usługi	wykładzina	116,71
123	Pom. Socjalne	wykładzina	6,37
124	WC	gres	2,54
125	Zaplecze	wykładzina	14,24
126	Zaplecze	wykładzina	12,52
		suma:	649,99

ABK-PROJEKT
UL. LISOWSKIEGO 2/4
65-072 ZIELONA GÓRA
tel. +49 68 320 15 75

Inwestor:	MIASTO LIMANOWA ul. Jana Pawła II 9, 64–600 Limanowa		
Inwestycja:	Przebudowa Hotelu "Siwy Brzeg"		
Adres:	Działka nr 356/4 i 356/7 w Limanowej		Nr rys.: A/1
Treść rysunku:	RZUT PARTERU	Skala: 1:100	Data: 09.2015
	Imię i Nazwisko	Nr uprawnień	Podpis
Projektant:	mgr inż. arch. Klemens Borzdyński	23/2007/GW w spec. architekt.	
Sprawdzający:	mgr inż. arch. Bartłomiej Borzdyński	1/2001/GW w spec. architekt.	
Asystent:			
Autor projektu / Kierownik biura projektowego:	mgr inż. Bogdan Mrozowski	7/90/ZG w spec. konstrukcyjnej	

w/s = 420.0 / 594.0 (0.25m2)