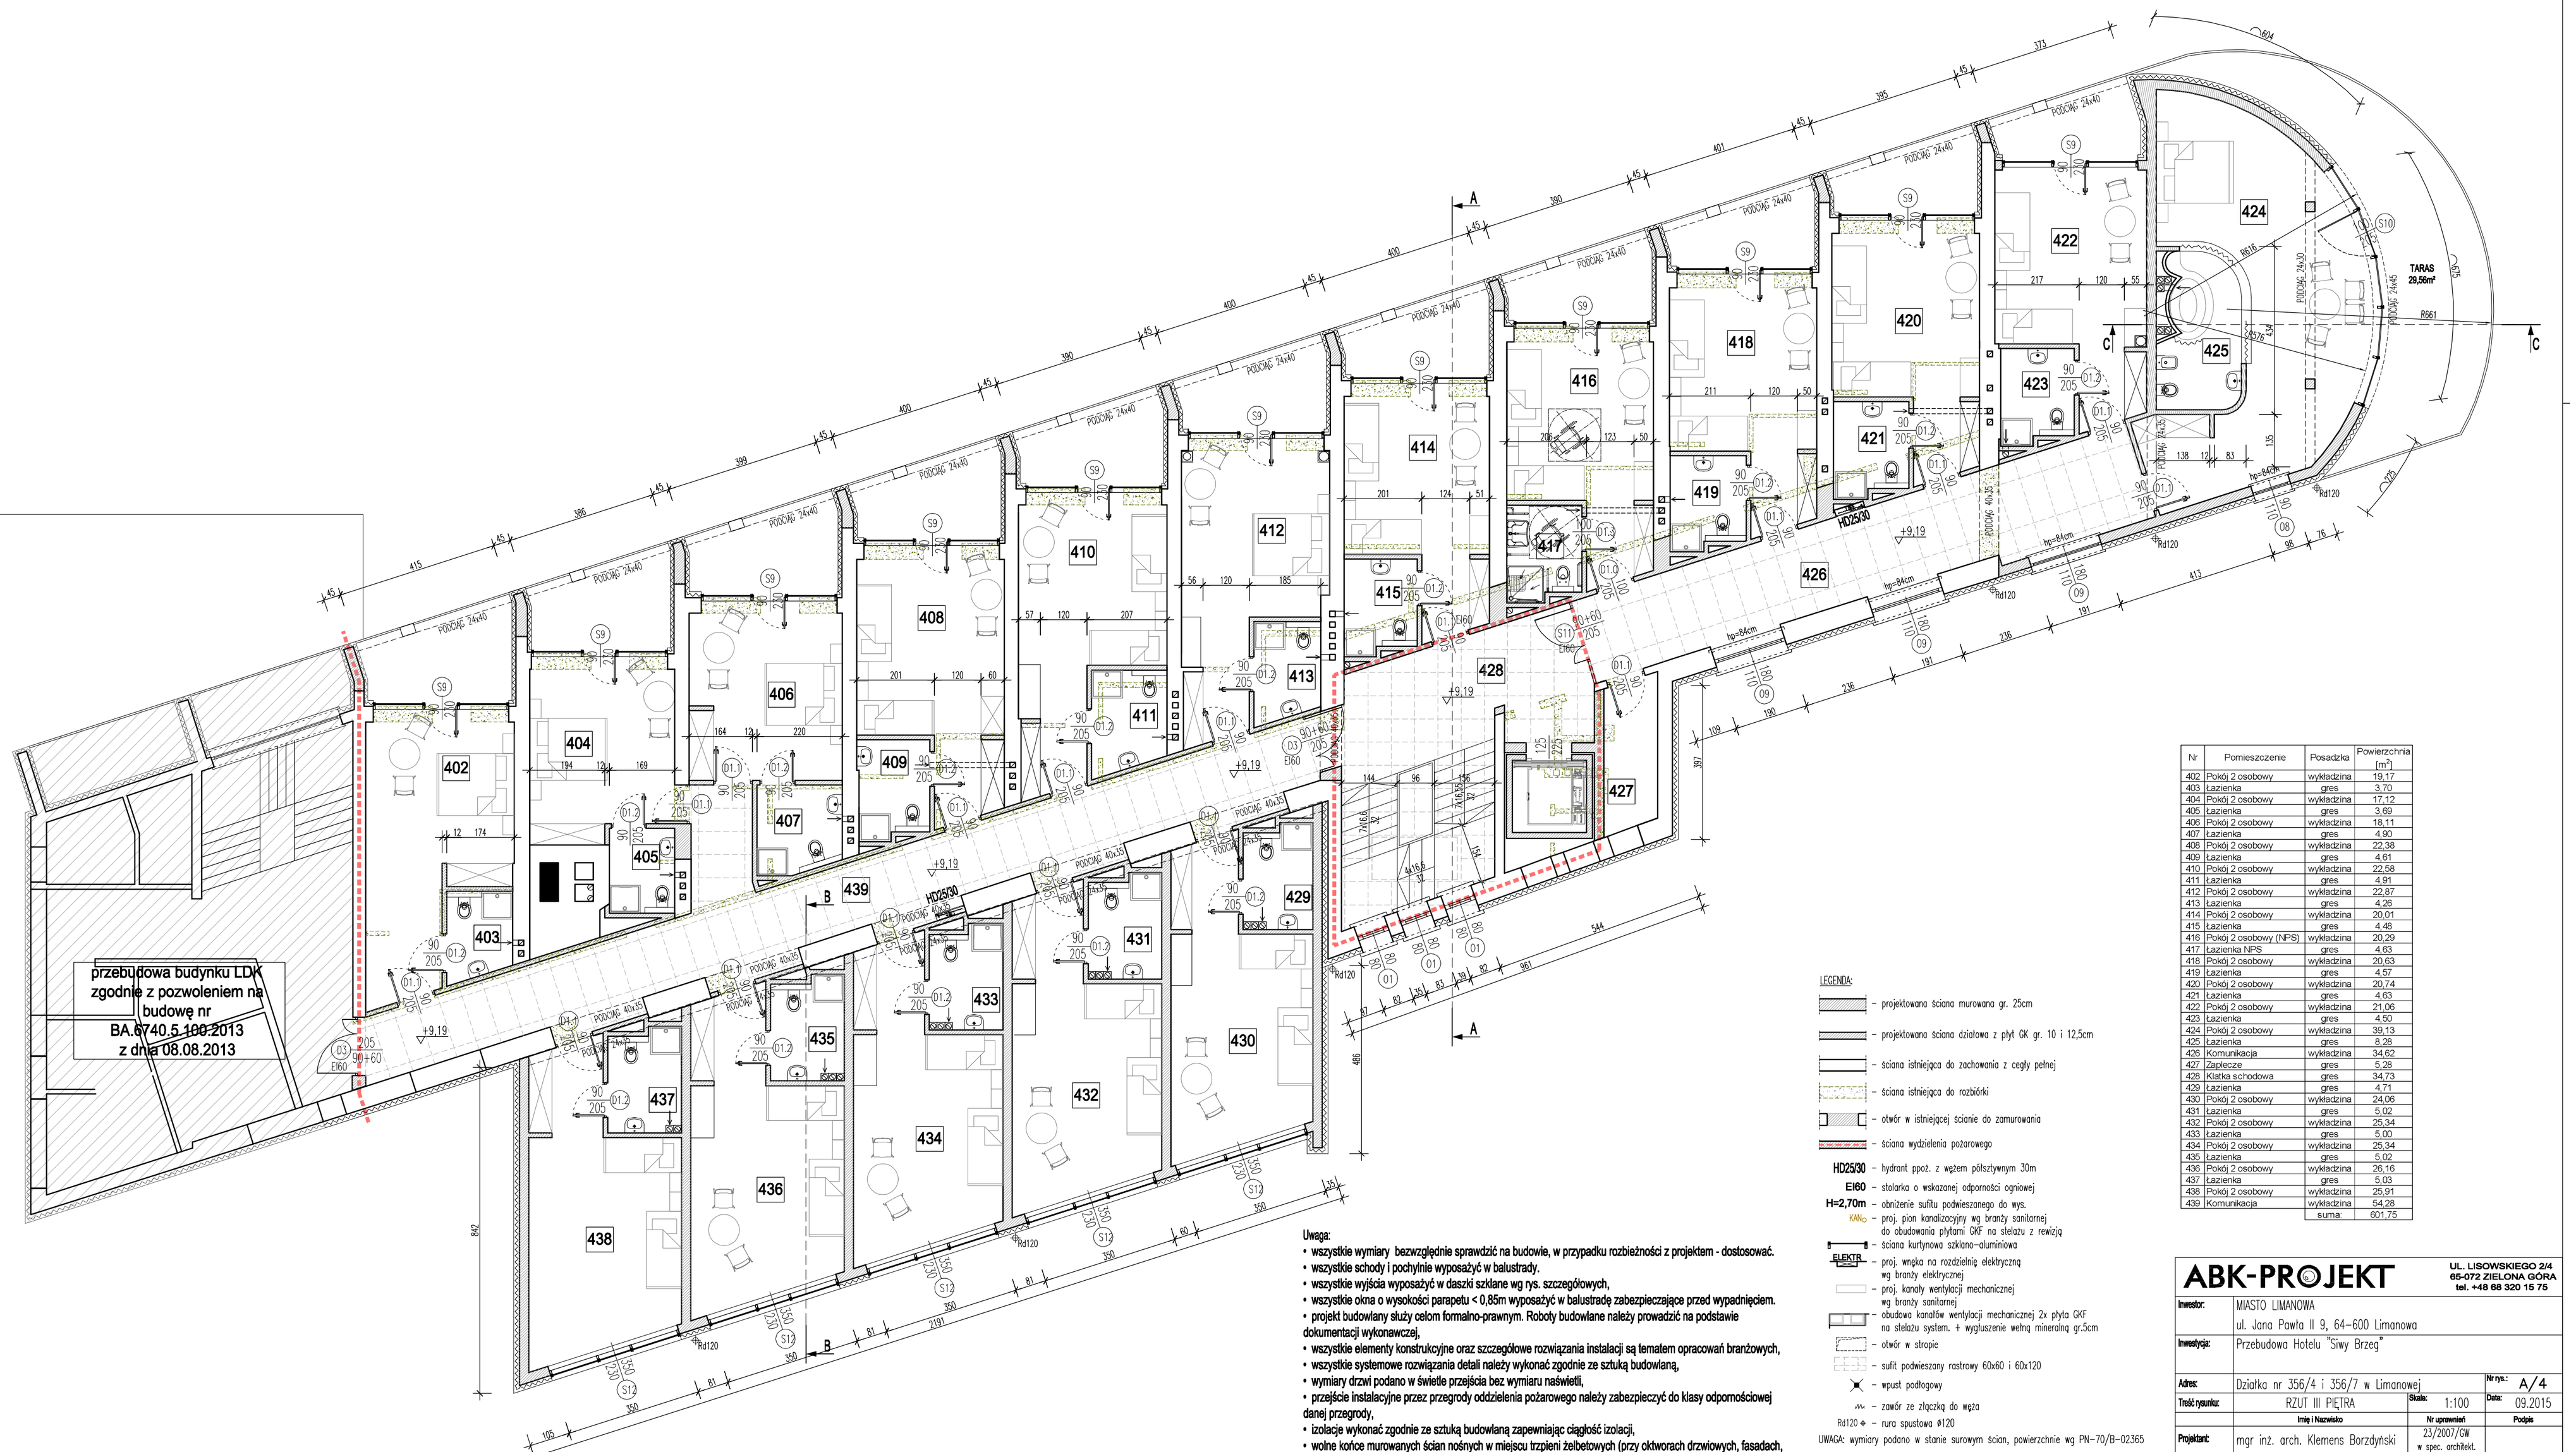

Nr	Pomieszczenie	Posadzka	Powierzchnia [m²]
402	Pokój 2 osobowy	wykładzina	19,17
403	Łazienka	gres	3,70
404	Pokój 2 osobowy	wykładzina	17,12
405	Łazienka	gres	3,69
406	Pokój 2 osobowy	wykładzina	18,11
407	Łazienka	gres	4,90
408	Pokój 2 osobowy	wykładzina	22,38
409	Łazienka	gres	4,61
410	Pokój 2 osobowy	wykładzina	22,58
411	Łazienka	gres	4,91
412	Pokój 2 osobowy	wykładzina	22,87
413	Łazienka	gres	4,26
414	Pokój 2 osobowy	wykładzina	20,01
415	Łazienka	gres	4,48
416	Pokój 2 osobowy (NPS)	wykładzina	20,29
417	Łazienka NPS	gres	4,63
418	Pokój 2 osobowy	wykładzina	20,63
419	Łazienka	gres	4,57
420	Pokój 2 osobowy	wykładzina	20,74
421	Łazienka	gres	4,63
422	Pokój 2 osobowy	wykładzina	21,06
423	Łazienka	gres	4,50
424	Pokój 2 osobowy	wykładzina	39,13
425	Łazienka	gres	8,28
426	Komunikacja	wykładzina	34,62
427	Zaplecze	gres	5,28
428	Klatka schodowa	gres	34,73
429	Łazienka	gres	4,71
430	Pokój 2 osobowy	wykładzina	24,06
431	Łazienka	gres	5,02
432	Pokój 2 osobowy	wykładzina	25,34
433	Łazienka	gres	5,00
434	Pokój 2 osobowy	wykładzina	25,34
435	Łazienka	gres	5,02
436	Pokój 2 osobowy	wykładzina	26,16
437	Łazienka	gres	5,03
438	Pokój 2 osobowy	wykładzina	25,91
439	Komunikacja	wykładzina	54,28
		suma:	601,75

LEGENDA:

- projektowana ściana murowana gr. 25cm
- projektowana ściana działowa z płyt GK gr. 10 i 12,5cm
- ściana istniejąca do zachowania z cegły pełnej
- ściana istniejąca do rozbiórki
- otwór w istniejącej ścianie do zamurowania
- ściana wydzielenia pożarowego
- HD25/30 – hydrant ppoż. z wężem półsztywnym 30m
- EI60 – stolarka o wskazanej odporności ogniowej
- H=2,70m – obniżenie sufitu podwieszanego do wys.
- KAN₀ – proj. pion kanalizacyjny wg branży sanitarnej do obudowania płytami GKF na stelażu z rewizją
- ściana kurtynowa szklano–aluminiowa
- ELEKTR. – proj. wnęka na rozdzielnię elektryczną wg branży elektrycznej
- proj. kanały wentylacji mechanicznej wg branży sanitarnej
- obudowa kanałów wentylacji mechanicznej 2x płyta GKF na stelażu system. + wygłuszenie wełną mineralną gr.5cm
- otwór w stropie
- sufit podwieszany rastrowy 60x60 i 60x120
- wpust podłogowy
- zawór ze złączką do węża
- Rd120 ⌖ – rura spustowa ø120

UWAGA: wymiary podano w stanie surowym scian, powierzchnie wg PN–70/B–02365

Uwaga:

- wszystkie wymiary bezwzględnie sprawdzić na budowie, w przypadku rozbieżności z projektem - dostosować.
- wszystkie schody i pochylnie wyposażyć w balustrady.
- wszystkie wyjścia wyposażyć w daszki szklane wg rys. szczegółowych,
- wszystkie okna o wysokości parapetu < 0,85m wyposażyć w balustradę zabezpieczające przed wypadnięciem.
- projekt budowlany służy celom formalno-prawnym. Roboty budowlane należy prowadzić na podstawie dokumentacji wykonawczej,
- wszystkie elementy konstrukcyjne oraz szczegółowe rozwiązania instalacji są tematem opracowań branżowych,
- wszystkie systemowe rozwiązania detali należy wykonać zgodnie ze sztuką budowlaną,
- wymiary drzwi podano w świetle przejścia bez wymiaru naświetli,
- przejście instalacyjne przez przegrody oddzielenia pożarowego należy zabezpieczyć do klasy odpornościowej danej przegrody,
- izolacje wykonać zgodnie ze sztuką budowlaną zapewniając ciągłość izolacji,
- wolne końce murowanych ścian nośnych w miejscu trzpieni żelbetowych (przy oktworach drzwiowych, fasadach, itp.) wykonać jako żelbetowe połączone monolitycznie z trzpieniami żelbetowymi

ABK-PROJEKT
UL. LISOWSKIEGO 2/4
65-072 ZIELONA GÓRA
tel. +48 68 320 15 75

Inwestor:	MIASTO LIMANOWA ul. Jana Pawła II 9, 64–600 Limanowa		
Inwestycja:	Przebudowa Hotelu "Siwy Brzeg"		
Adres:	Działka nr 356/4 i 356/7 w Limanowej	Nr rys.:	A/4
Treść rysunku:	RZUT III PIĘTRA	Skala: 1:100	Data: 09.2015
	Imię i Nazwisko	Nr uprawnień	Podpis
Projektant:	mgr inż. arch. Klemens Borzdyński	23/2007/GW w spec. architekt.	
Sprawdzający:	mgr inż. arch. Bartłomiej Borzdyński	1/2001/GW w spec. architekt.	
Asystent:			
Autor projektu / Kierownik biura projektowego:	mgr inż. Bogdan Mrozowski	7/90/ZG w spec. konstrukcyjnej	

w/s = 420.0 / 594.0 (0.25m2)